
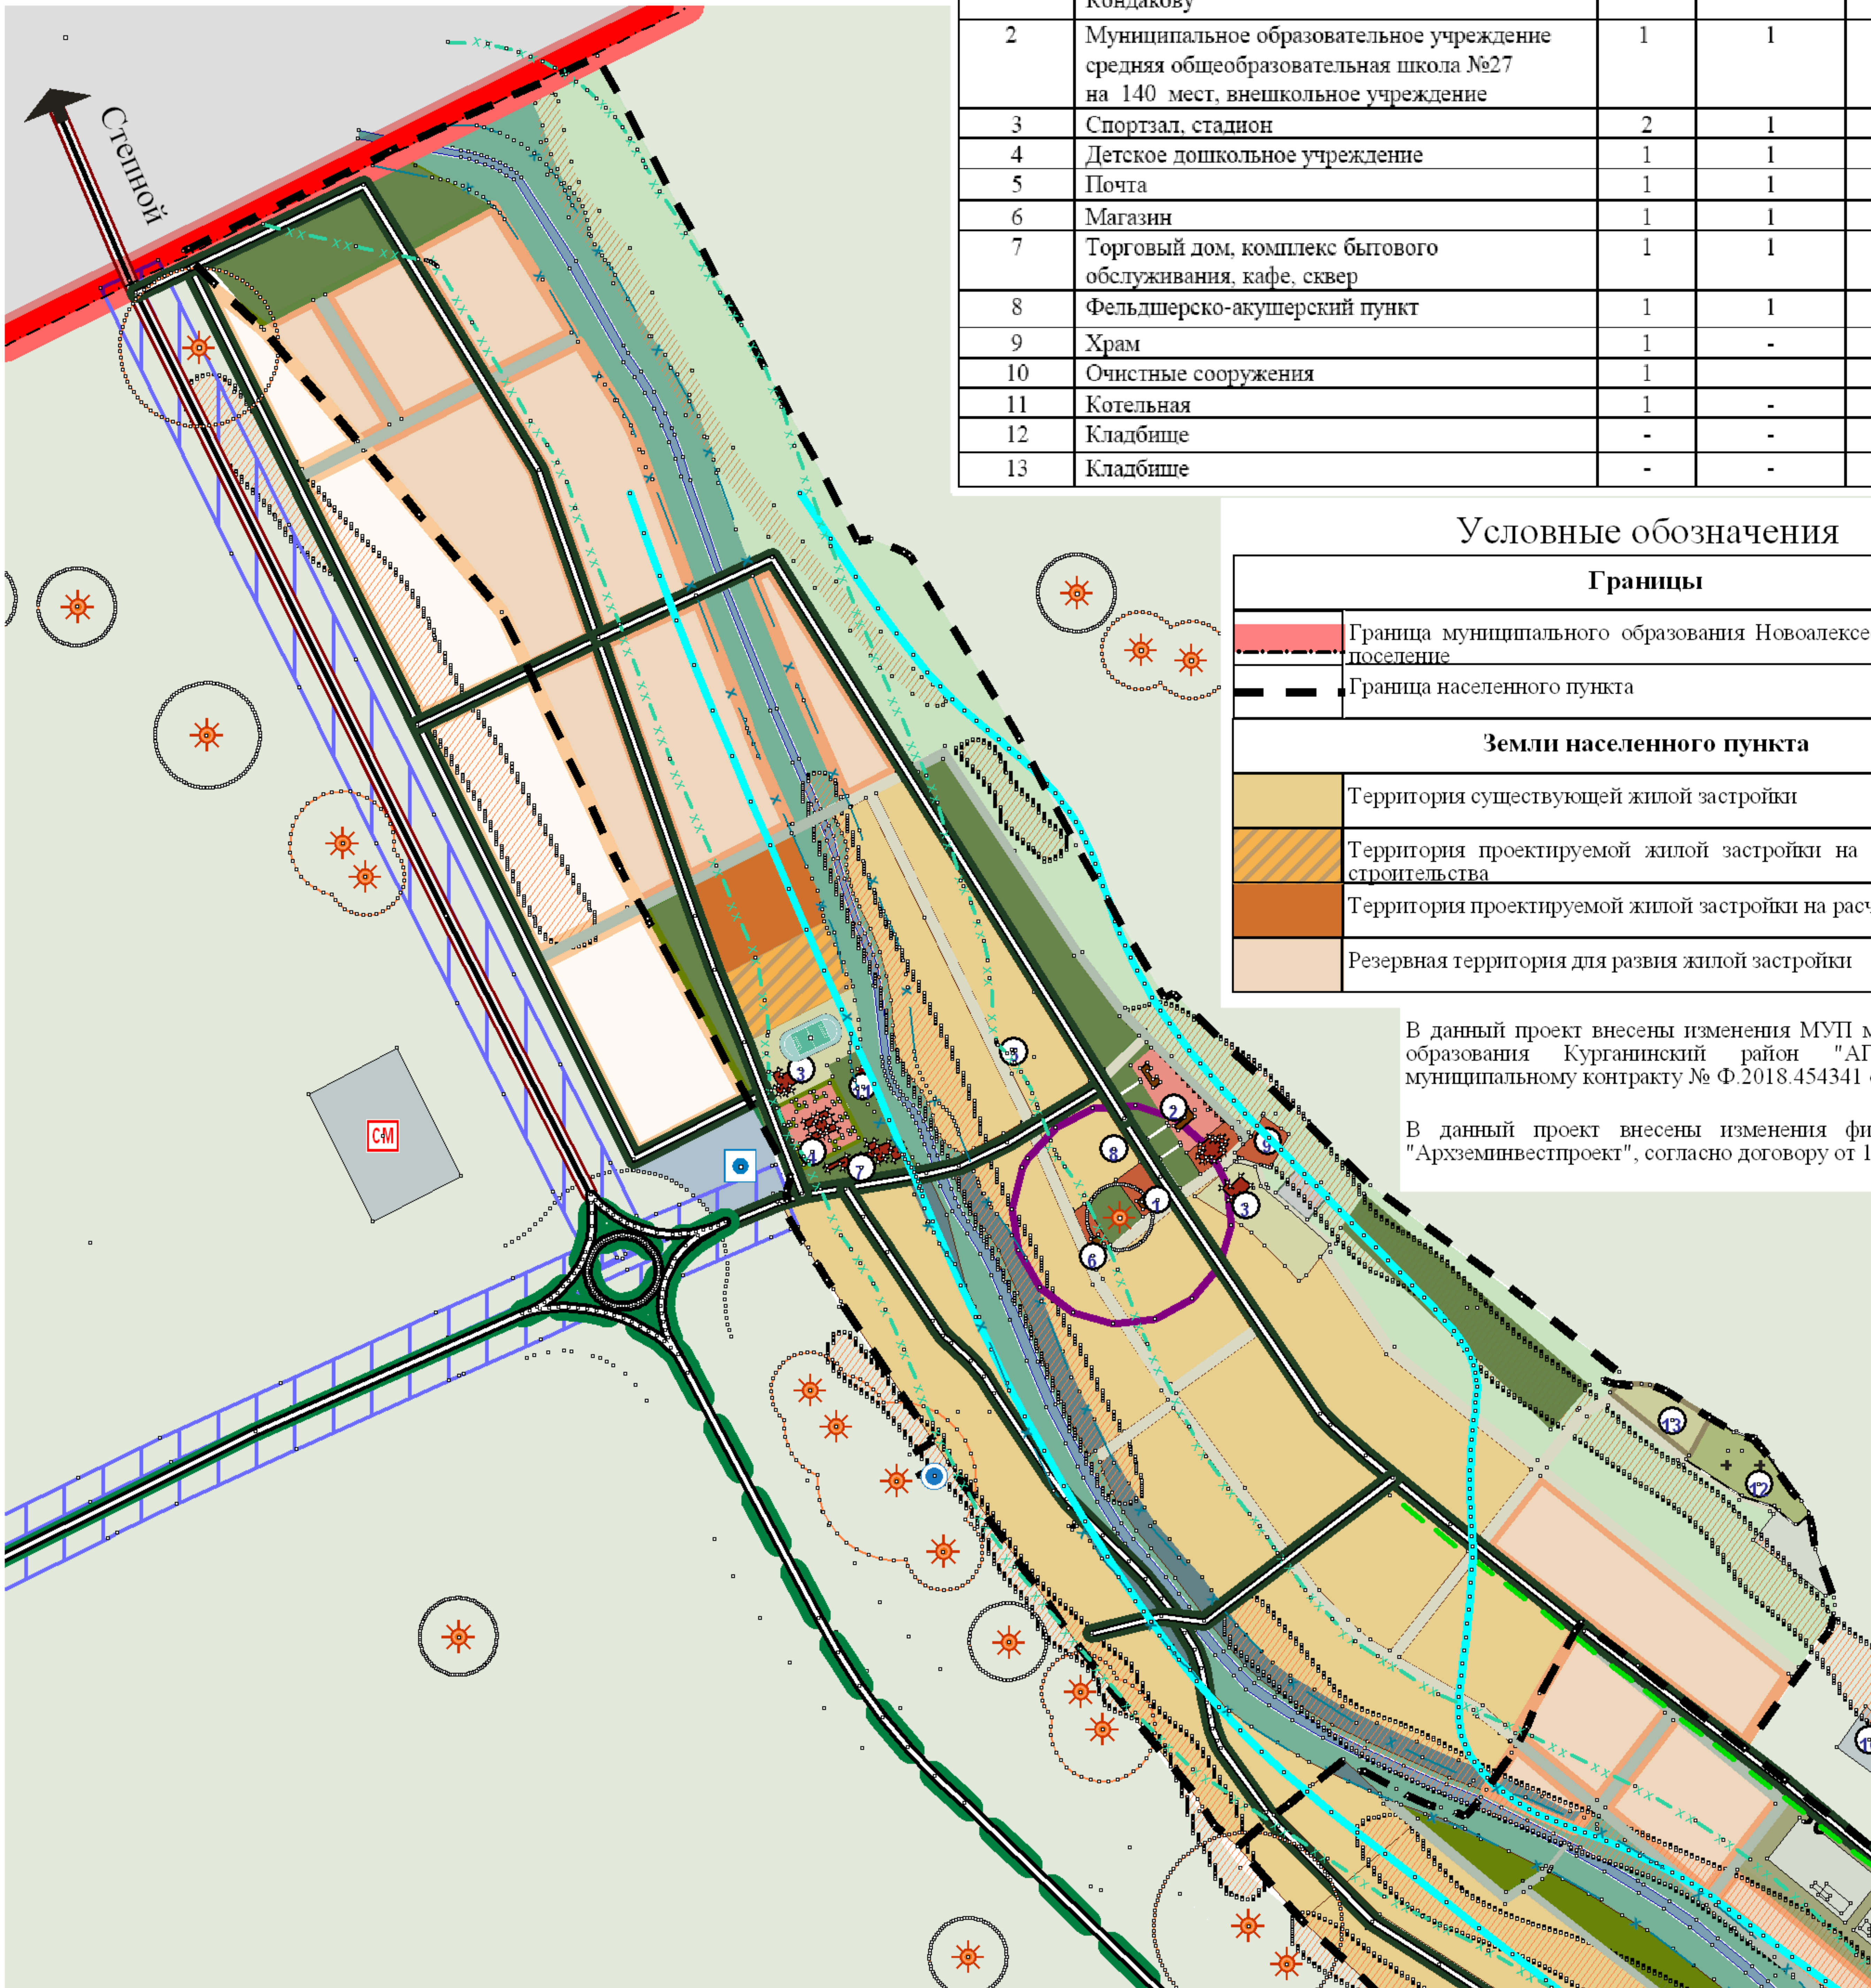


Фрагмент генерального плана с.Урмия М1:10000

Экспликация

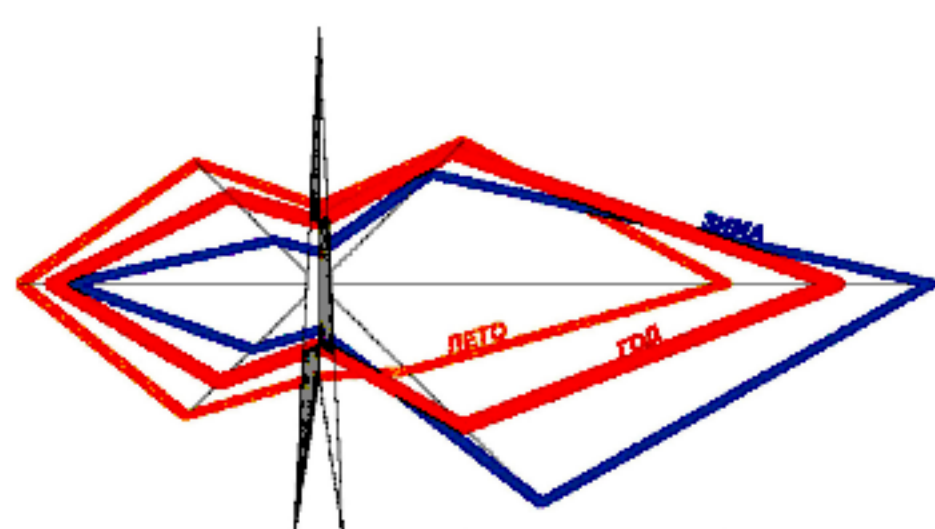

№ п/п	Наименование	Кол-во	Этажность	Примечание
1	Клуб, библотека, памятник лётчику-герою ВОВ Кондакову	1	-	существ.
2	Муниципальное образовательное учреждение средняя общеобразовательная школа №27 на 140 мест, внешкольное учреждение	1	1	существ.
3	Спортзал, стадион	2	1	проектируемое
4	Детское дошкольное учреждение	1	1	проектируемое
5	Почта	1	1	существ.
6	Магазин	1	1	существ.
7	Торговый дом, комплекс бытового обслуживания, кафе, сквер	1	1	проектируемое
8	Фельдшерско-акушерский пункт	1	1	существ.
9	Храм	1	-	строит.
10	Очистные сооружения	1	-	проектируемое
11	Котельная	1	-	проектируемое
12	Кладбище	-	-	существ.
13	Кладбище	-	-	проектируемое

Условные обозначения

Границы	
	Граница муниципального образования Новоалексеевское сельское поселение
	Граница населенного пункта
Земли населенного пункта	
	Территория существующей жилой застройки
	Территория проектируемой жилой застройки на первую очередь строительства
	Территория проектируемой жилой застройки на расчетный срок
	Резервная территория для развия жилой застройки

В данный проект внесены изменения МУП муниципального образования Курганский район "АПЦ", согласно муниципальному контракту № Ф.2018.454341 от 26.09.2018г.

В данный проект внесены изменения фирмой ООО "Архземинвестпроект", согласно договору от 1.10.2013г.

	Прогнозируемая жилая застройка
	Земли сельскохозяйственного использования
Производственные территории	
	Проектируемая коммунально-складская территория
Земли сельскохозяйственного назначения	
	Земли сельскохозяйственного назначения
Транспортная инфраструктура	
	Автомобильная дорога местного значения IV технической категории (Родниковская- Новоалексеевская)
	Автомобильная дорога местного значения IV технической категории (Родниковская- Новоалексеевская)проектируемый объезд
	Автомобильная дорога местного значения IV технической категории (Кочергин- Степной)
	Главные улицы
	Территория предприятий транспортной инфраструктуры
	Автомобильные дороги местного и федерального значения с санитарным разрывом
Инженерная инфраструктура	
	Межпоселковый газопровод
	Высоковольтная линия электропередач
	Источники питьевого водоснабжения, требующие установки границ зон санитарной охраны
	Проектируемые водозаборные сооружения
	Мусороперегрузочная станция проектируемая
Земли водного фонда	
	Рекп,балки,каналы
Границы территорий с особым режимом использования	
	Граница прибрежной защитной полосы
	Граница водоохранной зоны
	Граница зон затопления паводком 1% обеспеченности*
Земли особо охраняемых территорий и объектов	
	Памятник археологии с временной охранной зоной
	Археологический объект
	Граница и территория защитной зоны объектов культурного наследия
Территории иного специального назначения	
	Кладбище традиционного захоронения существующее
	Кладбище традиционн о захоронения проектируемое

*Обозначены в соответствии с проектом по выполнению изыскательных и научных работ "Определение протяженности береговой линии водных объектов в границах поселений и количества жителей, проживающих на территориях, подверженных негативному воздействию вод в населенных пунктах Краснодарского края", разработанным ООО "Севкавгидропроект" в г.Пятигорск в 2012 г.

					2009	Контракт №5 от 9.04.2008г.			
						Генеральный план Новоалексеевского сельского поселения Курганского района Краснодарского края			
Изм.	Коп.уч.	Лист	Нодок	Подп.	Дата	Генеральный план	Стадия	Лист	Листов
ГАП	Кузпина						ГП	ГП-1.2	1
Рук. гр.	Хажимова								
Архитектор	Хажимова								
Инженер	Горностава					Фрагмент генерального плана с.Урмия М1:10000	ОАО «Институт территориального развития Краснодарского края»		