
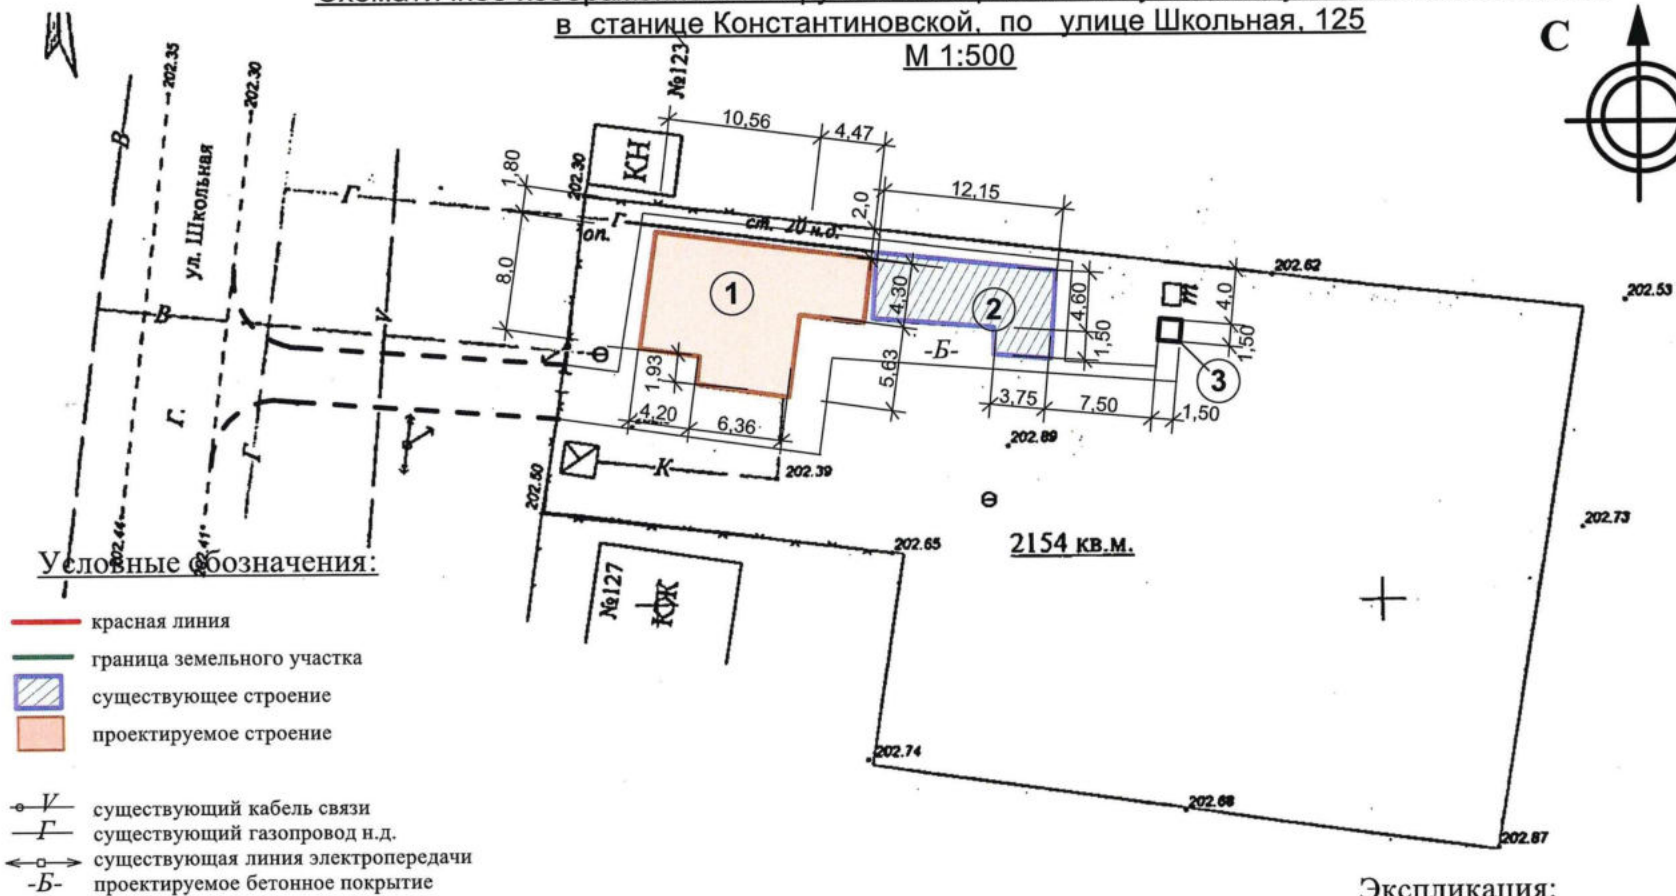


**Схематичное изображение планируемого к строительству индивидуального жилого дома
в станице Константиновской, по улице Школьная, 125**
М 1:500

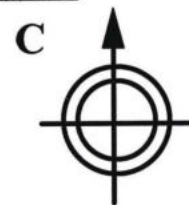

Экспликация:

Предусмотреть противопожарные мероприятия

1. стены и перекрытия выполнить из негорючих материалов;
2. для ограничения распространения огня через проемы (проемы для выхода в подвал и чердак) применить специальные двери;
3. деревянную конструкцию крыши обработать огнезащитным составом;
4. обеспечить жилое помещение огнетушителем, который должен содержаться согласно паспорта.

- 1-проектируемый индивидуальный жилой дом 8,0x10,56x9,93x6,63x1,93x4,20x4,47x4,30м; с количеством этажей-1;
- 2-существующий индивидуальный жилой дом размерами 12,15 x4,60 мx1,5x3,75м; с количеством этажей-1;
- 3-проектируемая надворная уборная 1,5x1,5м;

Площадь участка 2154 кв. м
Площадь застройки 177,5 кв.м
Процент застройки 8,2 %

Застройщики:
[Signature] Глебов А.Н.
[Signature] Мамедов М.Р.
[Signature] Глебова И.С.
[Signature] Глебова В.А.