

СХЕМА

планировочной организации земельного участка
с обозначением места размещения строений в
хуторе Сухой Кут по ул. Красной, №31

Геоданные

№ точек	Длины линий м.	координата X	координата Y
1		488436.86	2238754.10
2	41.85	488455.72	2238716.74
3	8.84	488463.86	2238720.18
4	6.21	488469.63	2238722.47
5	109.69	488574.90	2238753.30
6	39.41	488559.65	2238789.64
7	87.75	488475.38	2238765.16
8	18.72	488457.14	2238760.97
1	21.41	488436.86	2238754.10




УСЛОВНЫЕ ОБОЗНАЧЕНИЯ:

- — поворотные точки;
- — границы земельного участка;
- Г— существующий надземный газопровод низкого давления;
- ┆ — существующие опоры ЛЭП;
- V-- существующая линия связи;
- — проектируемое твердое покрытие.
- ⊙ 4.5 — расстояние от проектируемого ОКС до границы земельного участка.

ЭКСПЛИКАЦИЯ

- 1.-существующий жилой дом;
- 2.-проектируемый жилой дом (6,5 x 9,0 м.);
- 3.-существующие хоз. постройки.

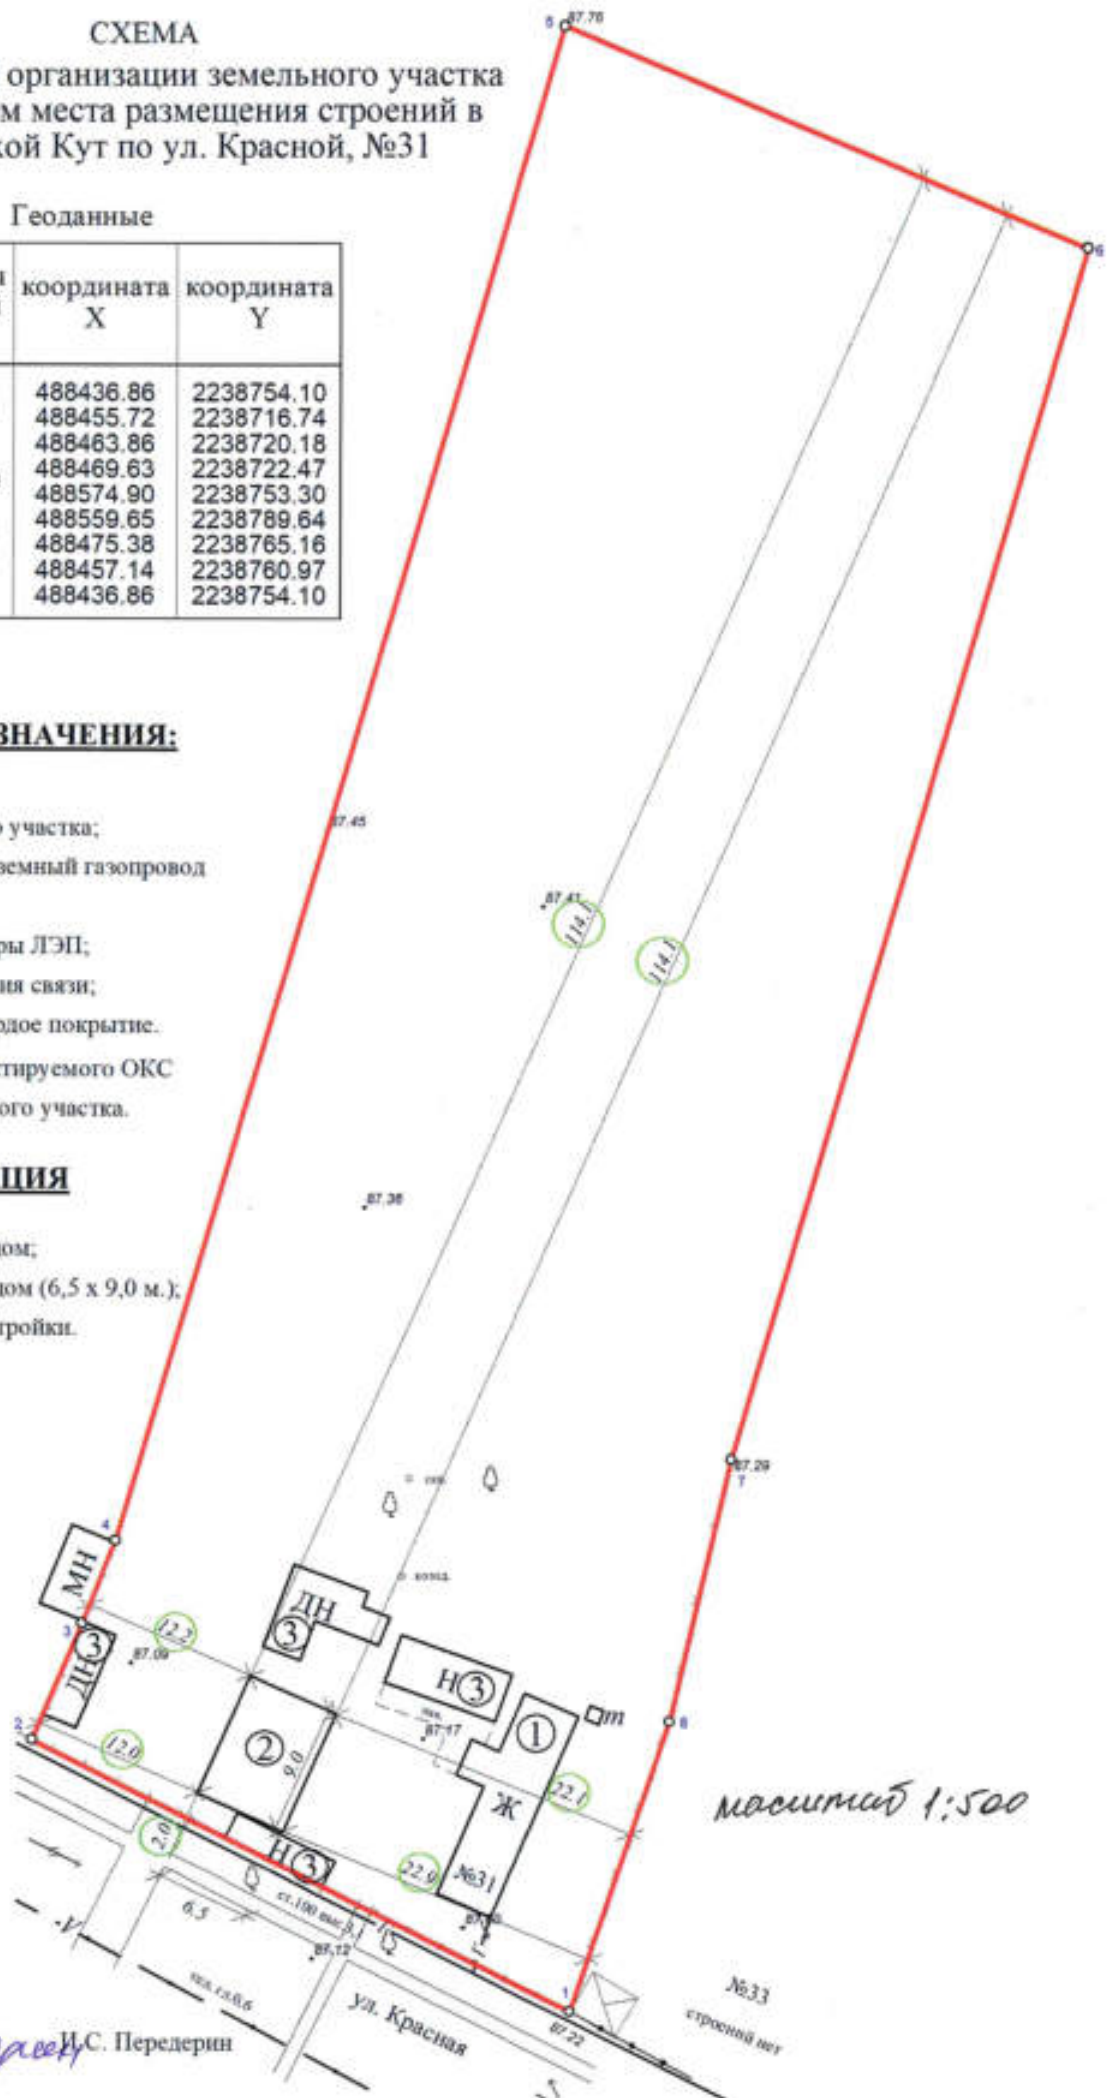

масштаб 1:500

Застройщик *И.С. Передерин*