
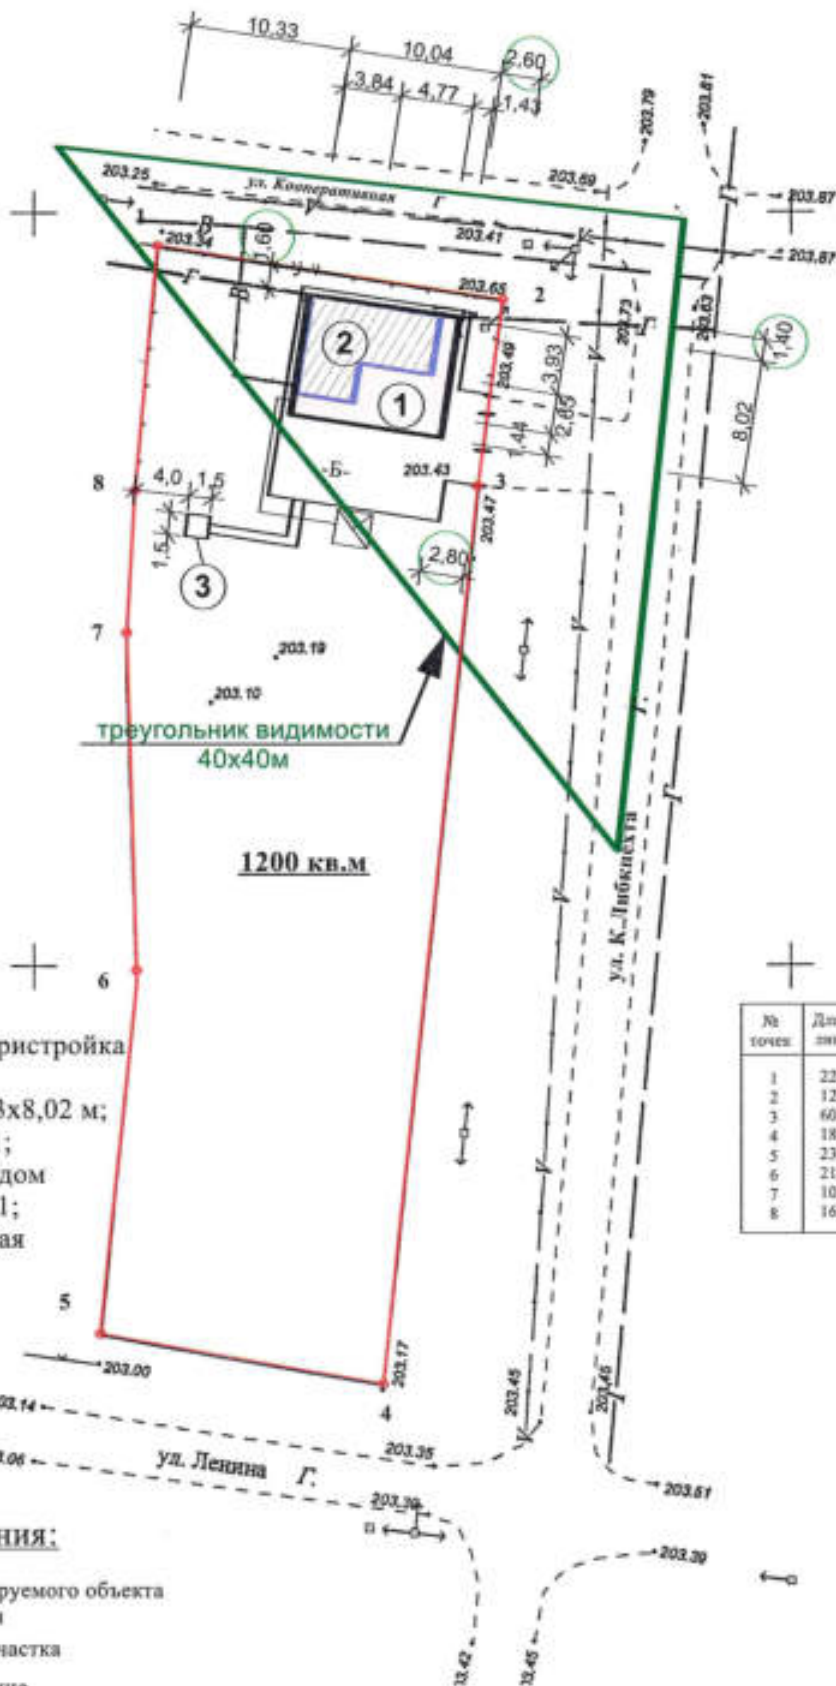


**Схема планировочной организации земельного участка  
в станице Константиновской, по улице Карла Либкнехта, 28  
М 1:500**

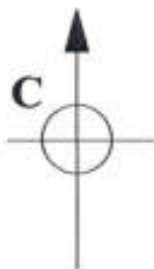

**Экспликация:**

- 1-проектируемая жилая пристройка  
размерами  
1,44x3,84x2,65x4,77x1,43x8,02 м;  
с количеством этажей-1;
- 2-существующий жилой дом  
с количеством этажей-1;
- 3-проектируемая надворная  
уборная 1,5x1,5 м;

№ точек	Длина линий
1	22.97
2	12.45
3	60.07
4	18.94
5	23.47
6	21.45
7	10.76
8	16.92

**Условные обозначения:**

- расстояние от проектируемого объекта капитального строения
- граница земельного участка
- существующее строение
- проектируемое строение
- существующий водопровод
- существующий кабель связи
- существующий газопровод н.д.
- существующая линия электропередачи
- проектируемое бетонное покрытие

Застройщик:

*Кравцова Р.И.*