


**Схема**  
**планирочной организации земельного участка с обозначением места**  
**размещения строений по адресу станция Родниковская, улица Новая Кубань, 6**

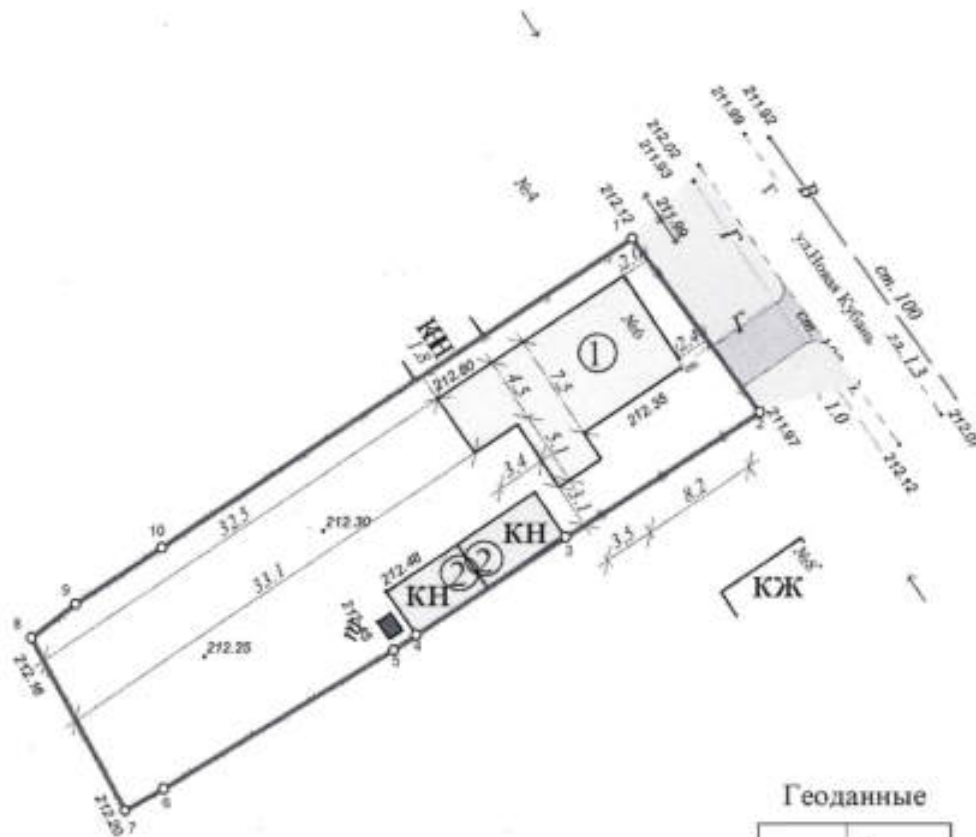

Масштаб 1:500

Геоданные

№ точек	Длины линий м.
1	
2	14.81
3	15.88
4	12.24
5	1.83
6	18.44
7	3.06
8	13.49
9	3.83
10	7.12
1	38.58

**ЭКСПЛИКАЦИЯ**

- 1.-проектируемый индивидуальный жилой дом (3,4 x 4,5 + 3,5 x 9,6 + 7,5 x 8,2 м.);
- 2.-существующие хоз. постройки.

Застройщик:  В.В. Гридин

**УСЛОВНЫЕ ОБОЗНАЧЕНИЯ:**

- поворотные точки;
- границы земельного участка;
- Г существующий подземный газопровод низкого давления;
- ⌋ существующие опоры ЛЭП;
- В- существующий подземный водопровод;
- ▭ проектируемое твердое покрытие.