


СХЕМА

планировочной организации земельного участка с обозначением
места размещения строений по адресу: станция Темиргоевская,
улица Школьная, 28

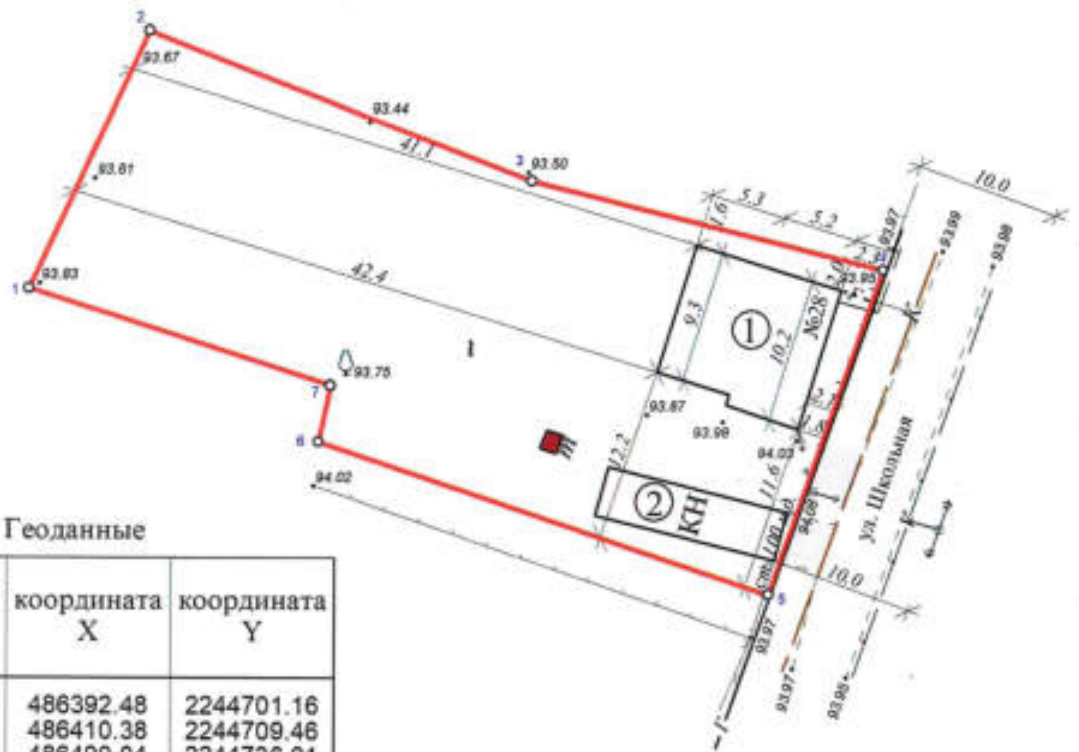

Геоданные

№ точек	Длины линий м.	координата X	координата Y
1	19.73	486392.48	2244701.16
2	28.49	486410.38	2244709.46
3	25.12	486400.04	2244736.01
4	24.00	486393.90	2244760.37
5	33.00	486371.22	2244752.51
6	4.00	486381.80	2244721.26
7	22.00	486385.71	2244722.09
1		486392.48	2244701.16

Площадь: 1162 кв.м.
Периметр: 156.35 м.

Масштаб 1:500

ЭКСПЛИКАЦИЯ

- 1.-проектируемый индивидуальный жилой дом (5,3 x 9,3 + 5,2 x 10,2 м.);
- 2.-существующая хоз. постройка.

УСЛОВНЫЕ ОБОЗНАЧЕНИЯ:

- 1 — поворотные точки;
- — границы земельного участка;
- Г— существующий надземный газопровод низкого давления;
- ∧ — существующие опоры ЛЭН;
- К— существующая подземная канализация;
- V-- существующая линия связи;
- ▭ — проектируемое твердое покрытие.

Застройщик: В.В. Гладков