




Схема

планировочной организации земельного участка с обозначением места размещения строений по ул. М. Горького №57 в станции Темиргоевской

Геоданные

№ точек	Длины линий м.
1	43.17
2	2.00
3	32.84
4	44.77
5	33.49
1	

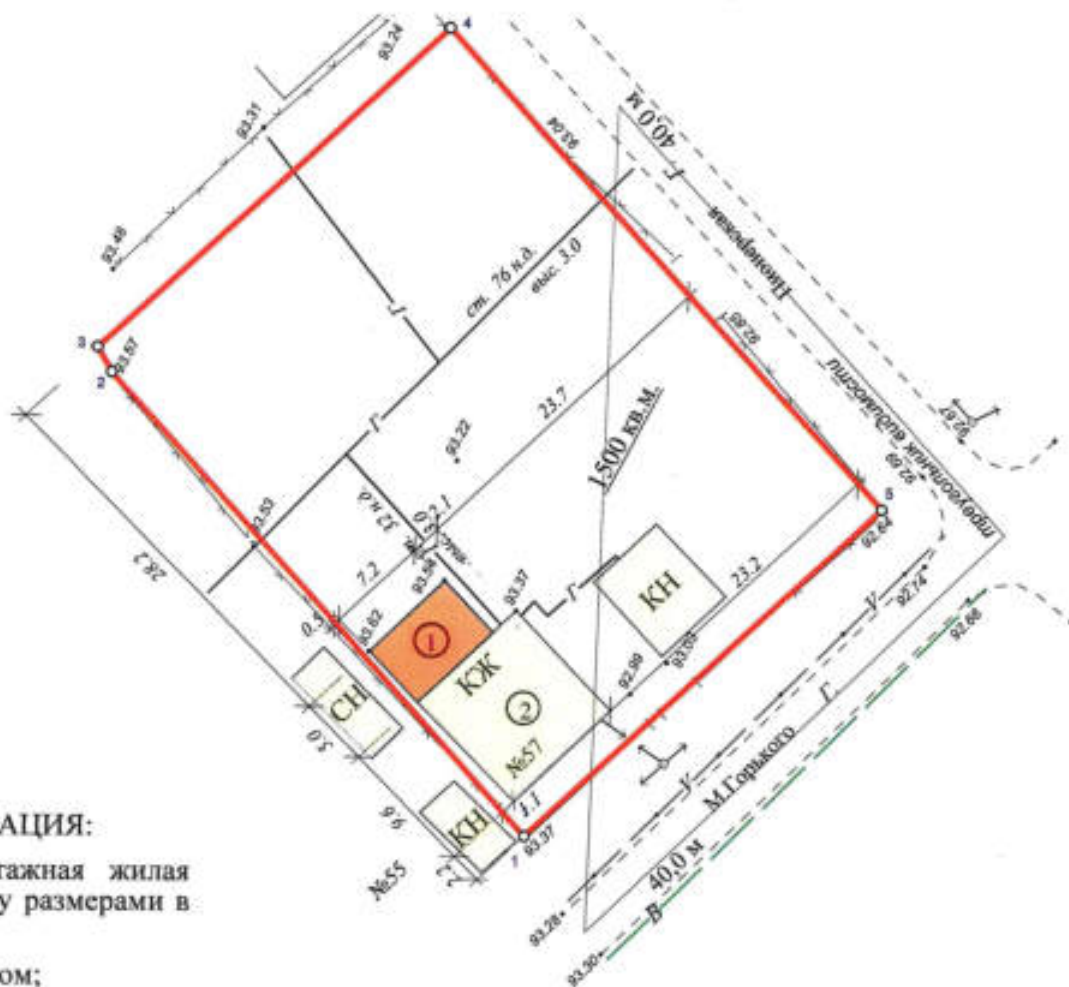

ЭКСПЛИКАЦИЯ:

1. Проектируемая одноэтажная жилая пристройка к жилому дому размерами в плане 5,0 x 7,2 м;
2. Существующий жилой дом;

Масштаб 1:500

Примечание:

- при размещении индивидуальных жилых домов минимальное расстояние от окон жилых помещений (комнат, кухонь и веранд) до стен соседнего дома и хозяйственных построек (сарая, гаража, бани), расположенных на соседних земельных участках, должно быть не менее 6 м.
- кровлю жилого дома оборудовать снегозадерживающими устройствами и организовать водосток;
- при размещении хозяйственных построек на расстоянии 1,0 м. от межевой границы, необходимо оборудовать их двухскатной кровлей, устройство односкатной кровли допускается с условием ската кровли в сторону своего земельного участка;

УСЛОВНЫЕ ОБОЗНАЧЕНИЯ:

- границы земельного участка
- — поворотные точки границ земельного участка
- существующая линия электропередачи
- водопроводная сеть
- воздушный газопровод низкого давления
- линия связи
- — проектируемый объект капитального строительства
- — существующие строения

Площадь земельного участка - 1500 кв. м.

Площадь застройки - 125,3 м. кв.

Процент застройки - 8,4 %

Застройщик: _____

Степанов