


СХЕМА
(графическая часть) размещения нестационарных торговых объектов
на территории Петропавловского сельского поселения
(поселок Первомайский) Курганинского района

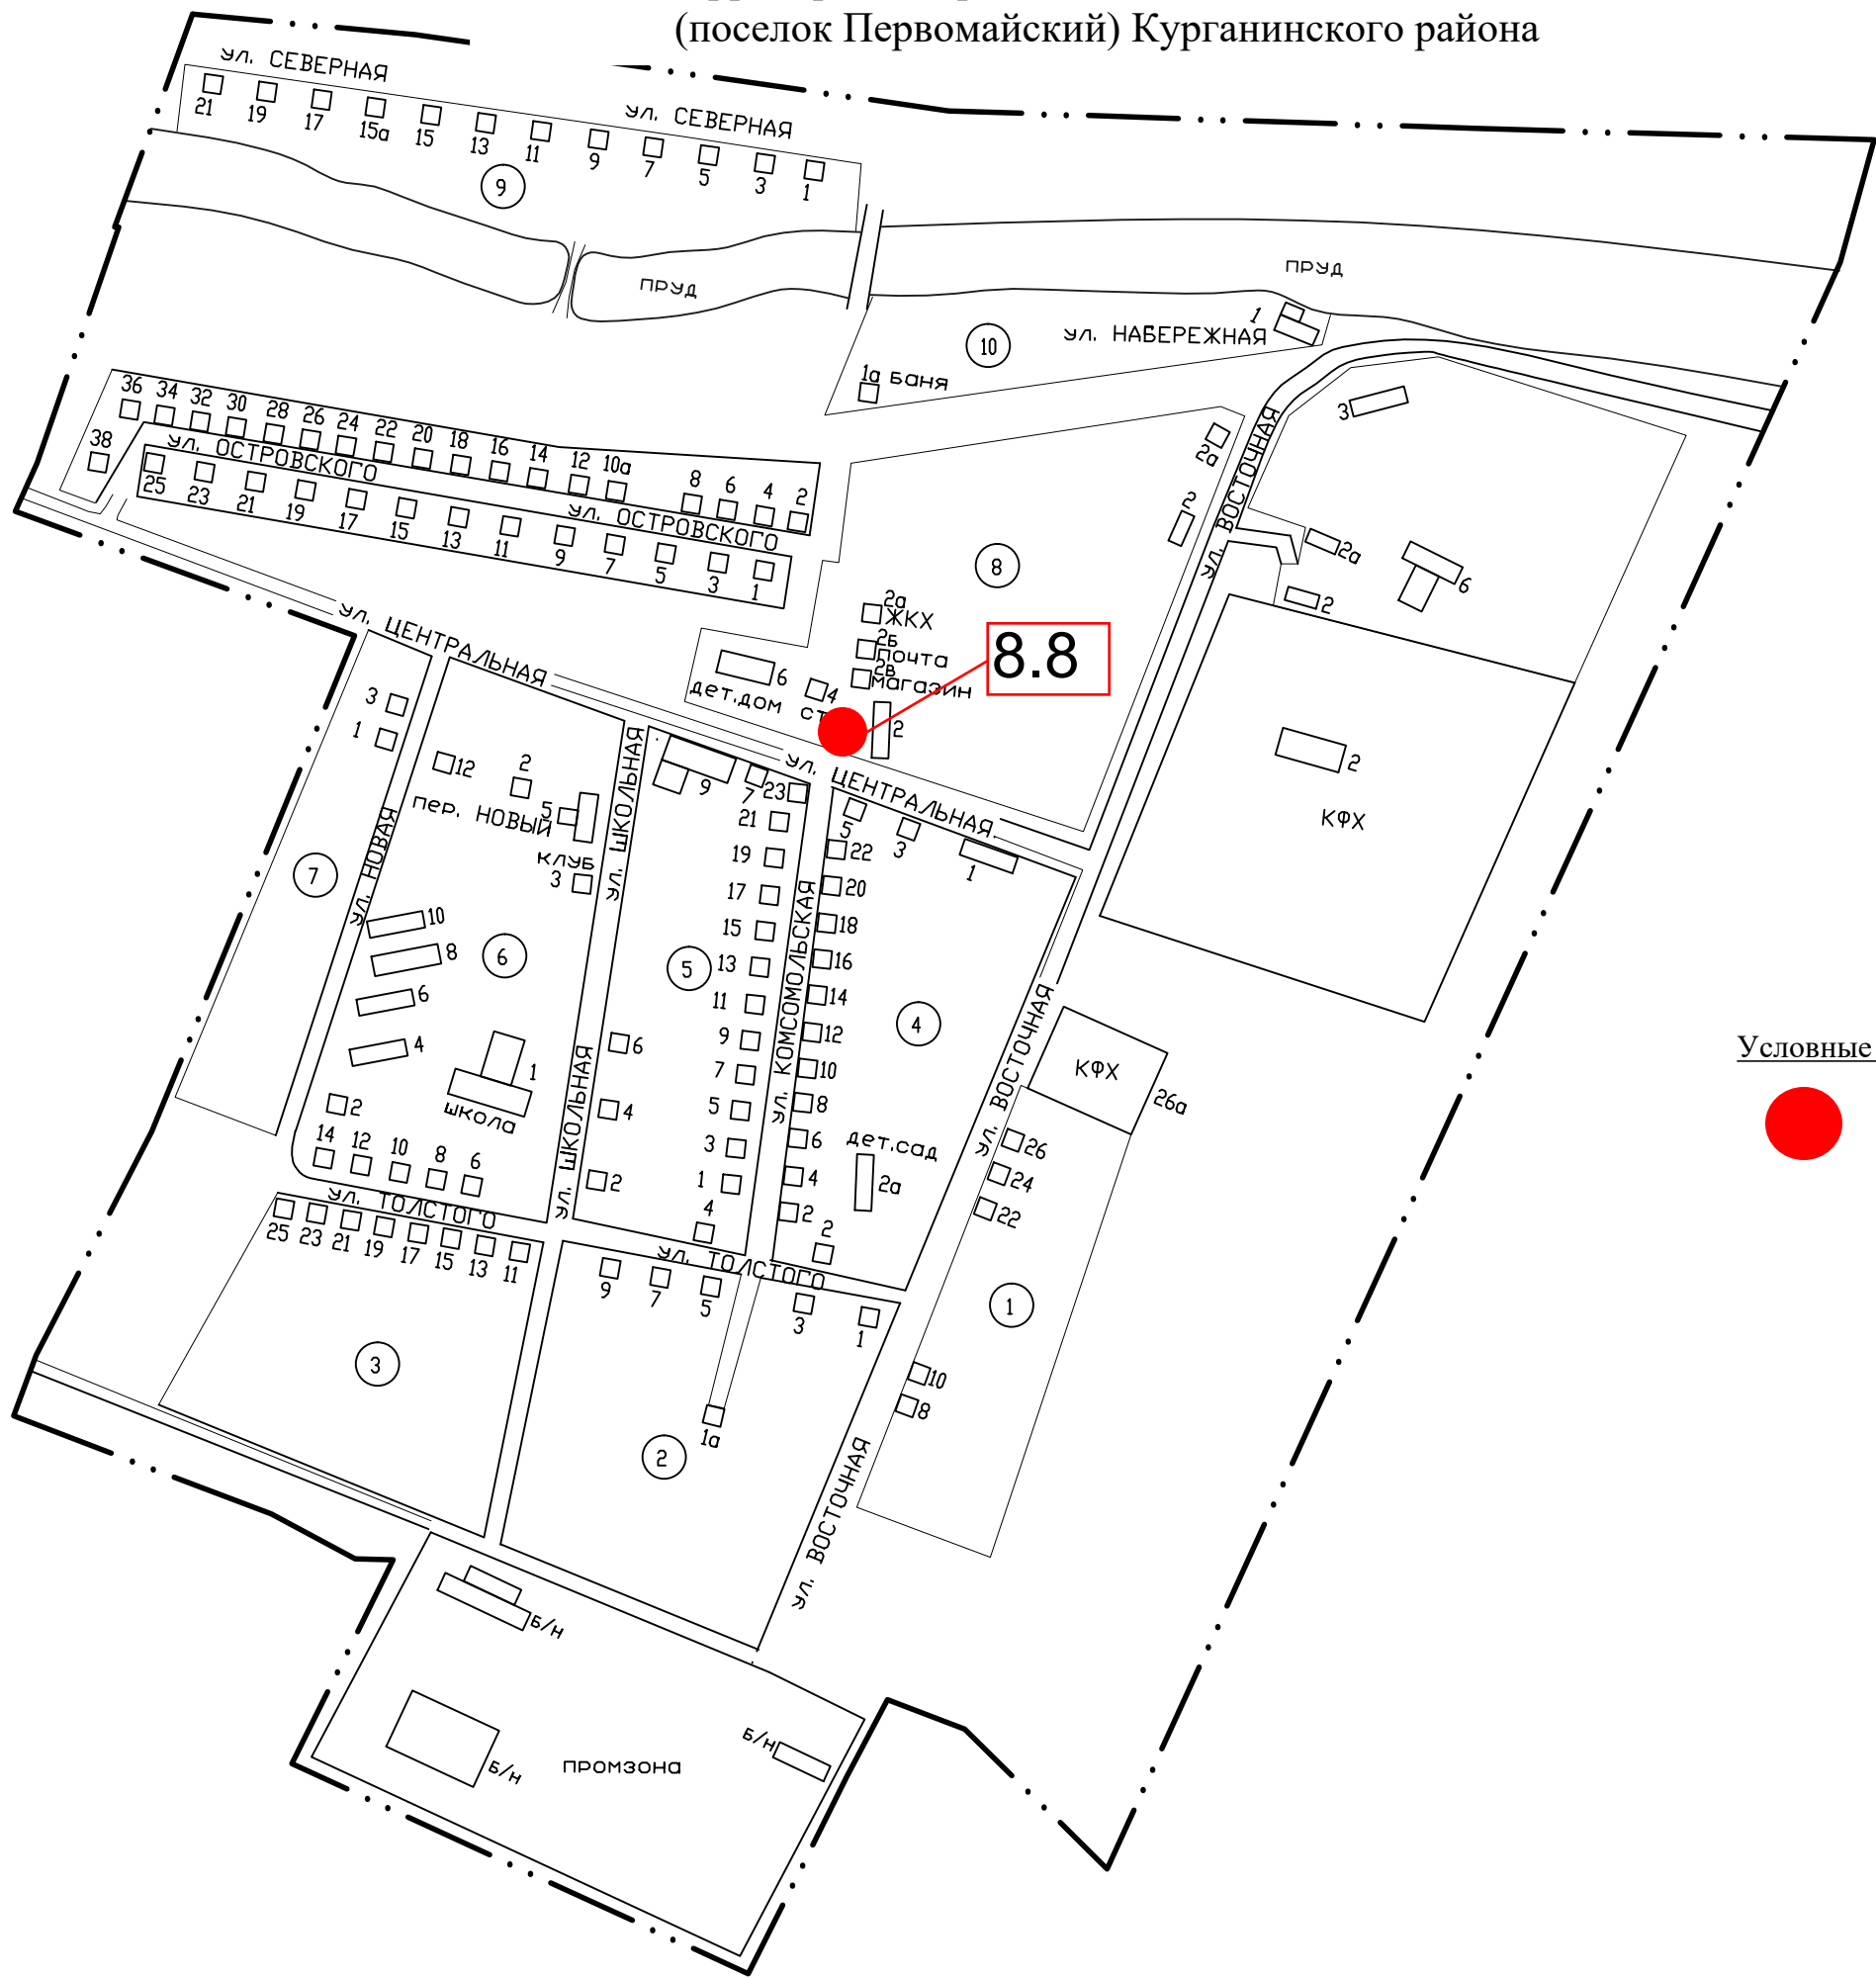

Условные обозначения:
● - торговый павильон;