


СХЕМА  
(графическая часть) размещения нестационарных торговых объектов  
на территории Петропавловского сельского поселения (поселок Северный)  
Курганинского района

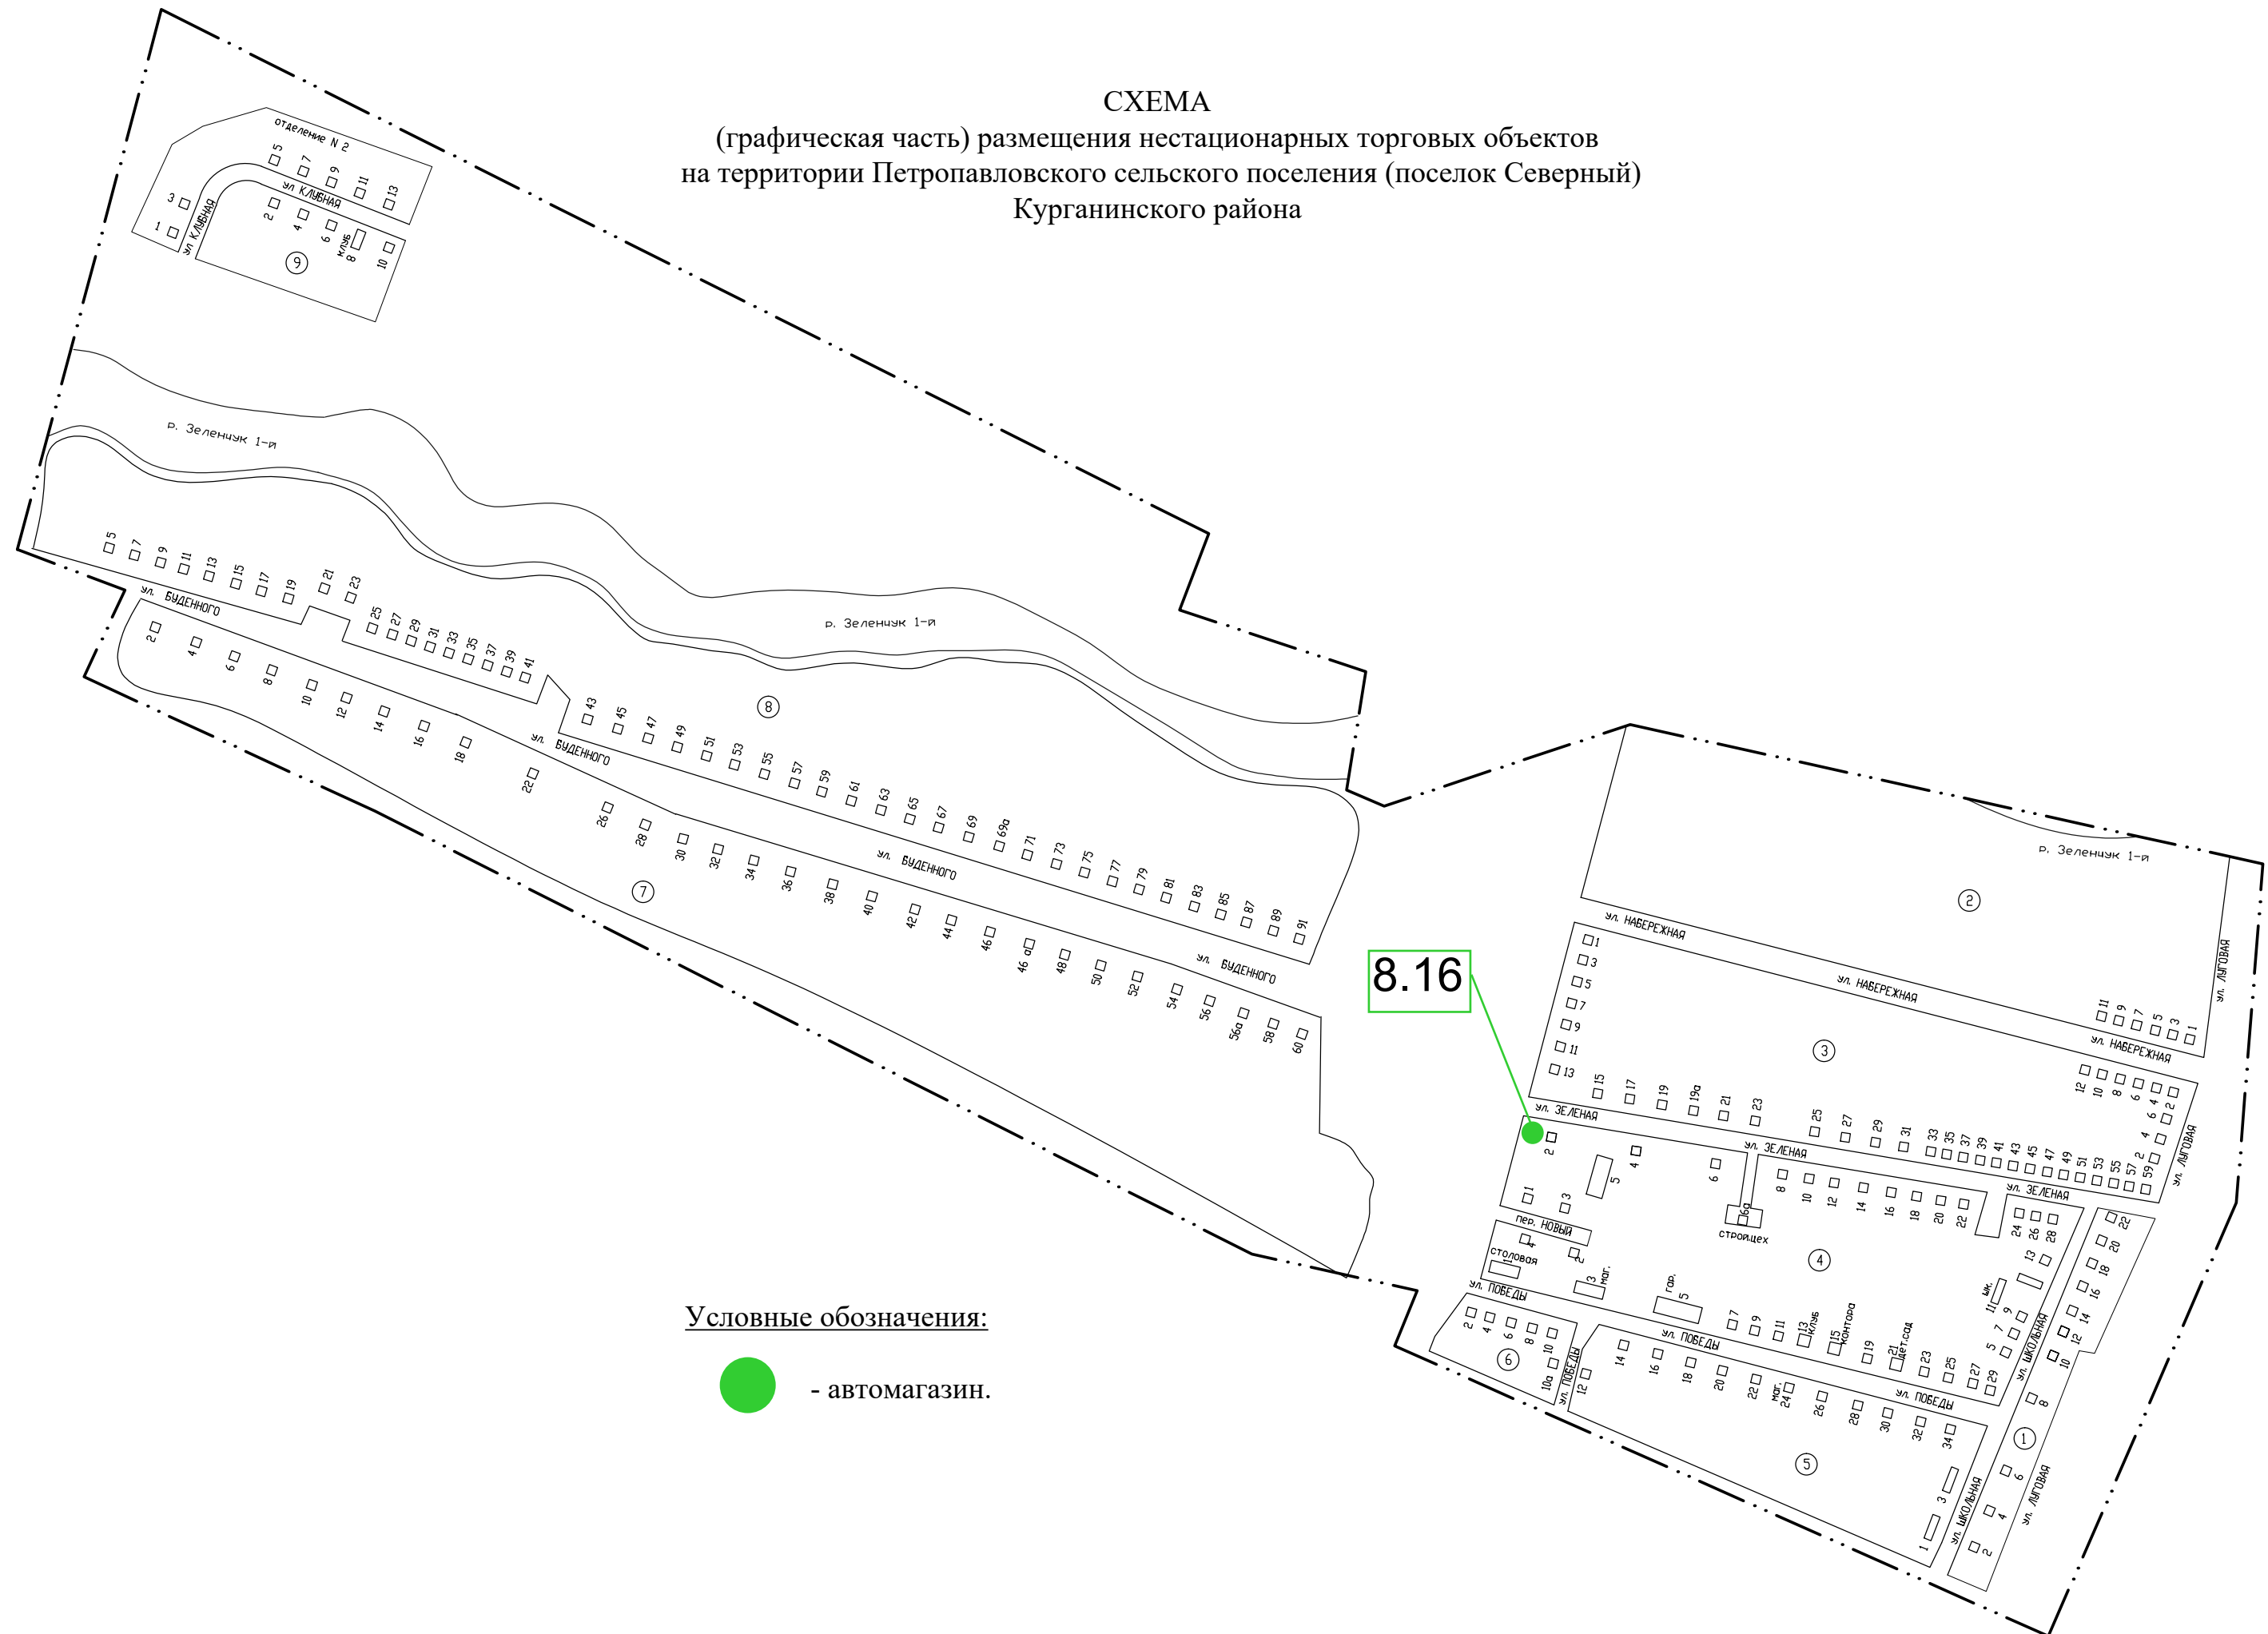

Условные обозначения:



- автомагазин.