


СХЕМА

(графическая часть) размещения нестационарных торговых объектов
на территории Октябрьского сельского поселения (поселок Восточный)
Курганинского района

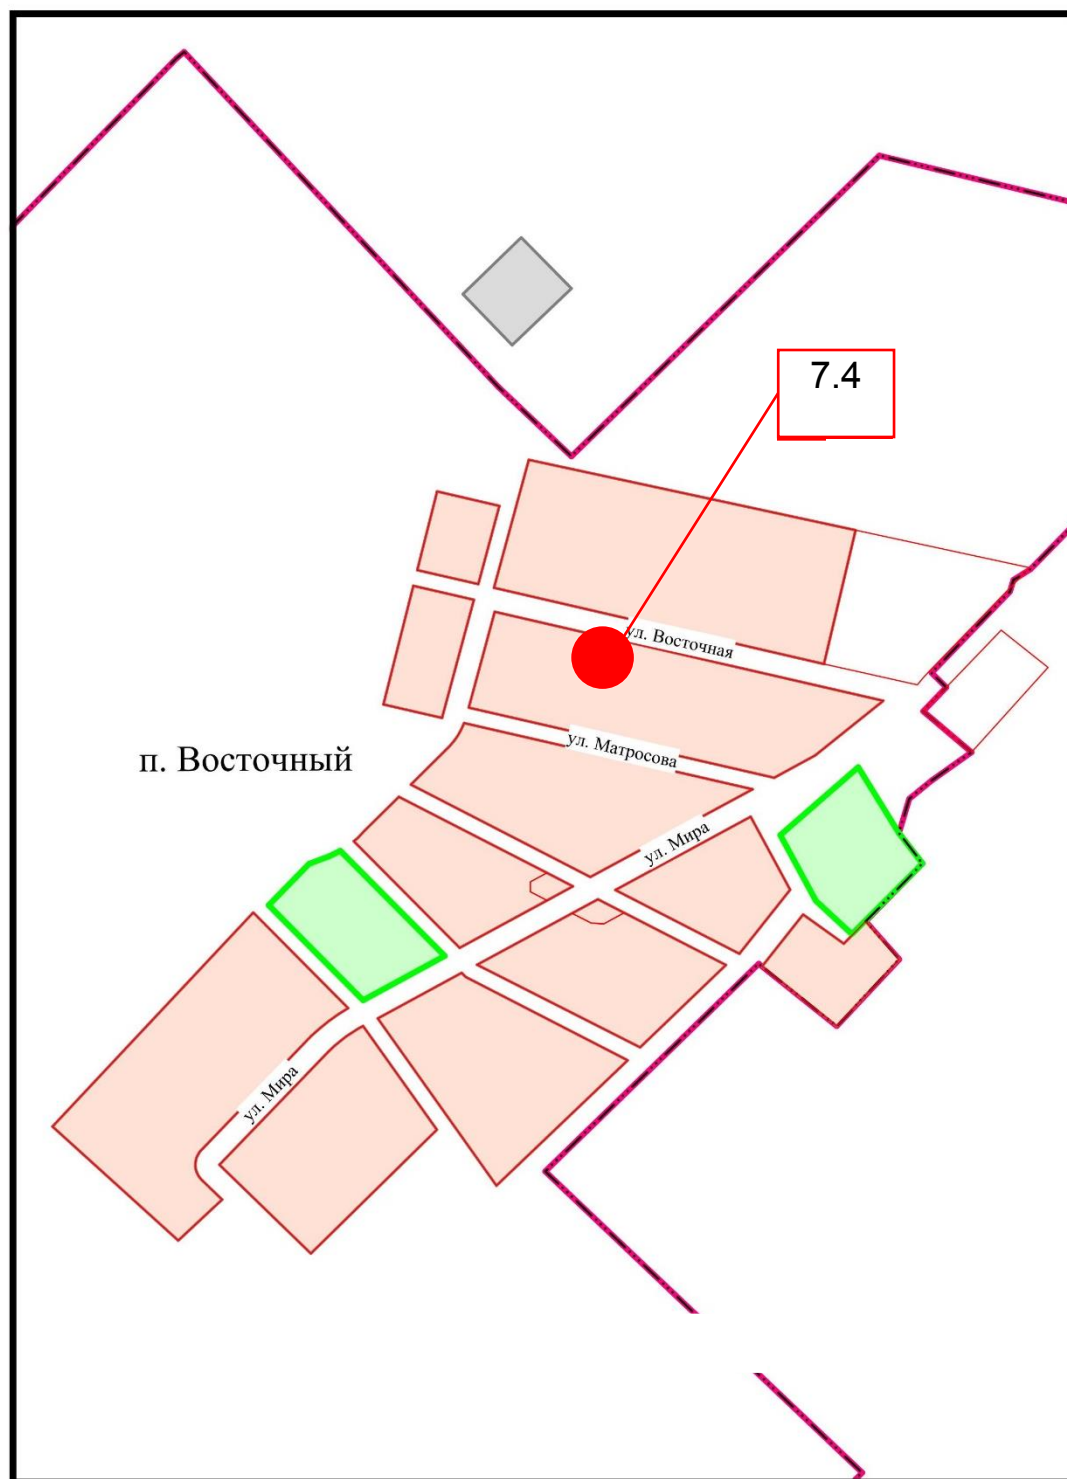

Условные обозначения:



- торговый павильон.