


СХЕМА

планировочной организации земельного участка с обозначением места размещения строений в станице Константиновской по ул. Калинина, 121

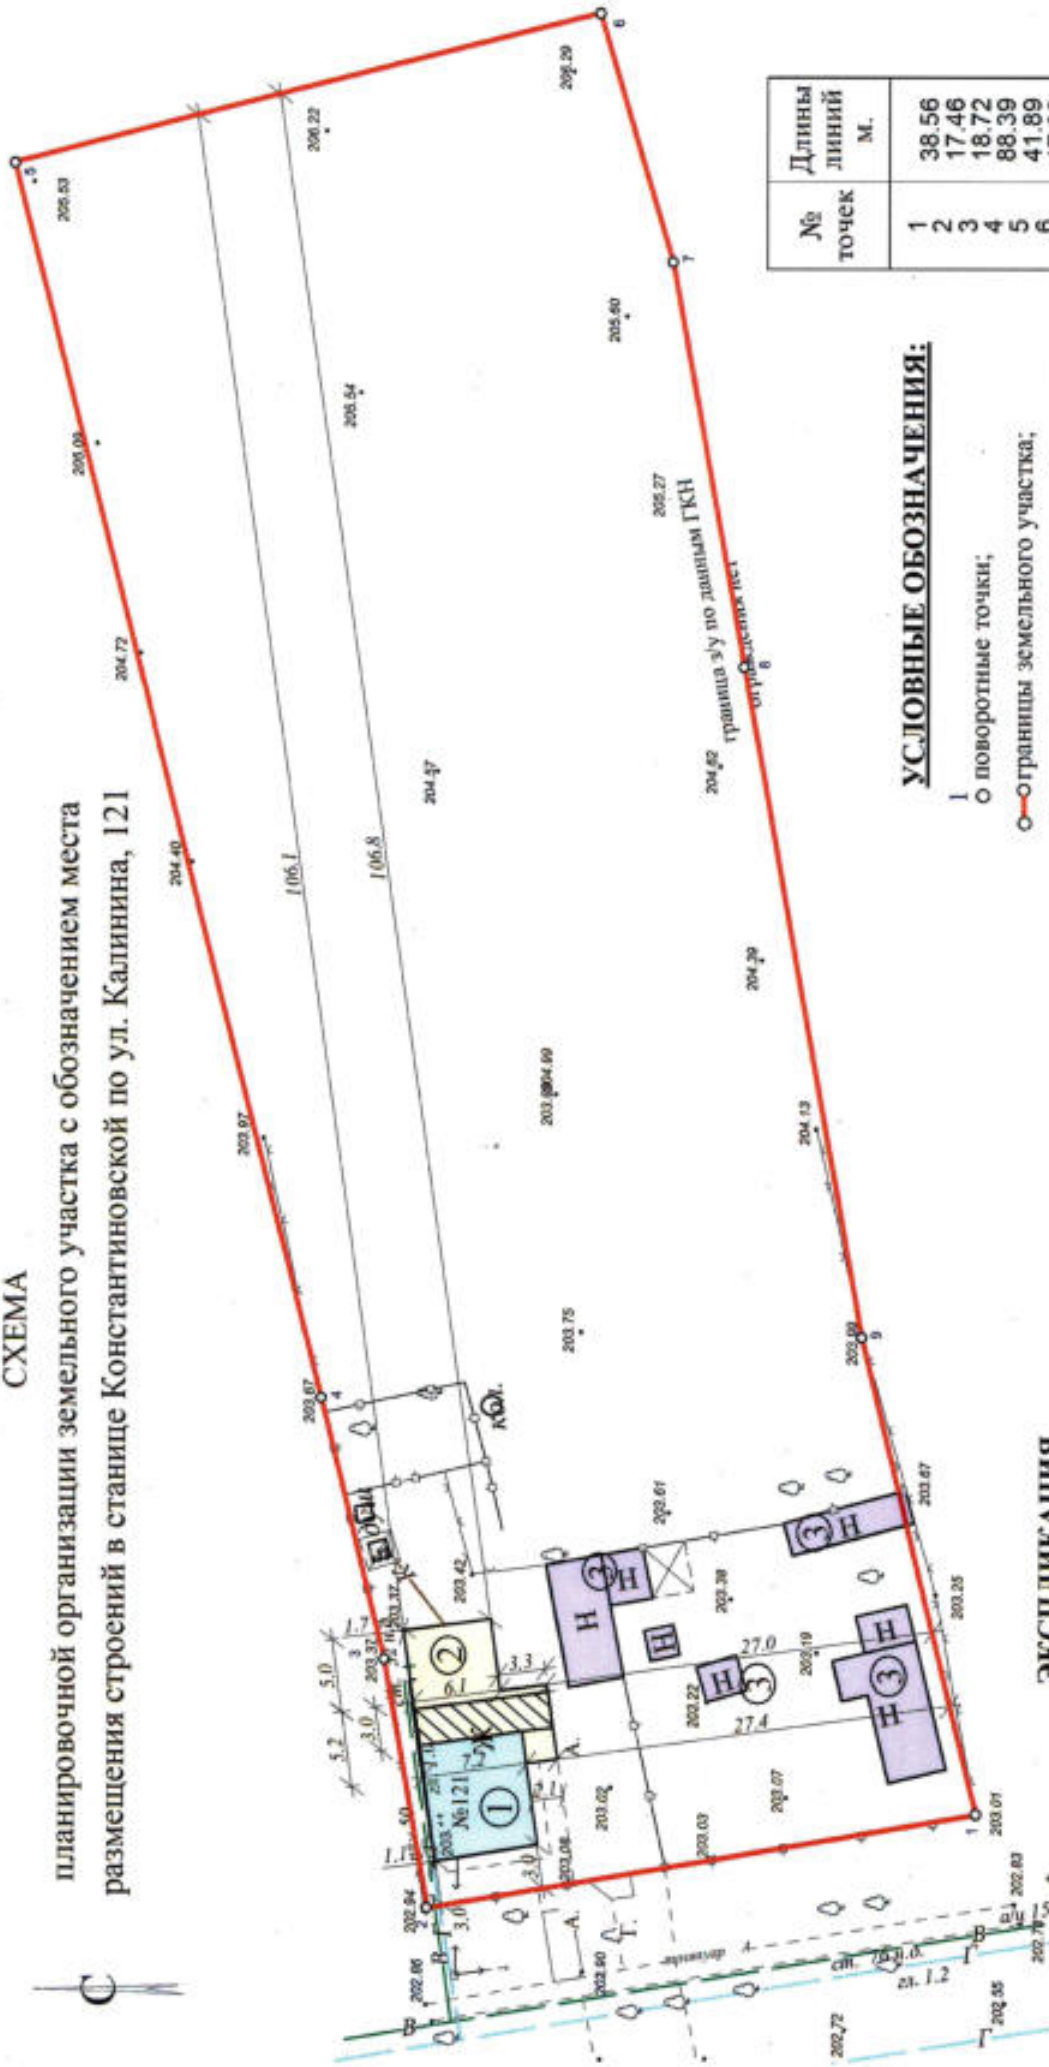

№ точек	Длины линий м.
1	38.56
2	17.46
3	18.72
4	88.39
5	41.89
6	17.92
7	28.53
8	47.20
9	34.05
1	

УСЛОВНЫЕ ОБОЗНАЧЕНИЯ:

- — поворотные точки;
- — границы земельного участка;
- Г — существующий подземный газопровод
- низкого давления;
- существующие опоры ЛЭП;
- В — существующий подземный водопровод;
- ▨ — часть жилого дома под ликвидацию;
- ⊙ 4.5 — расстояние от проектируемого ОКС до границы земельного участка.

Масштаб 1:500

ЭКСПЛИКАЦИЯ

- 1.-существующий индивидуальный жилой дом;
- 2.-проектируемая жилая пристройка (2,1 x 5,2 + 3,0 x 7,1 + 5,0 x 6,1 м.);
- 3.-существующие хозяйственные постройки.

Застройщик **Е.А. Авдеева**
по доверенности от Натальи Л.В.