


СХЕМА

планировочной организации земельного участка с обозначением места размещения строений в станице Родниковской по ул. Калинина, №158

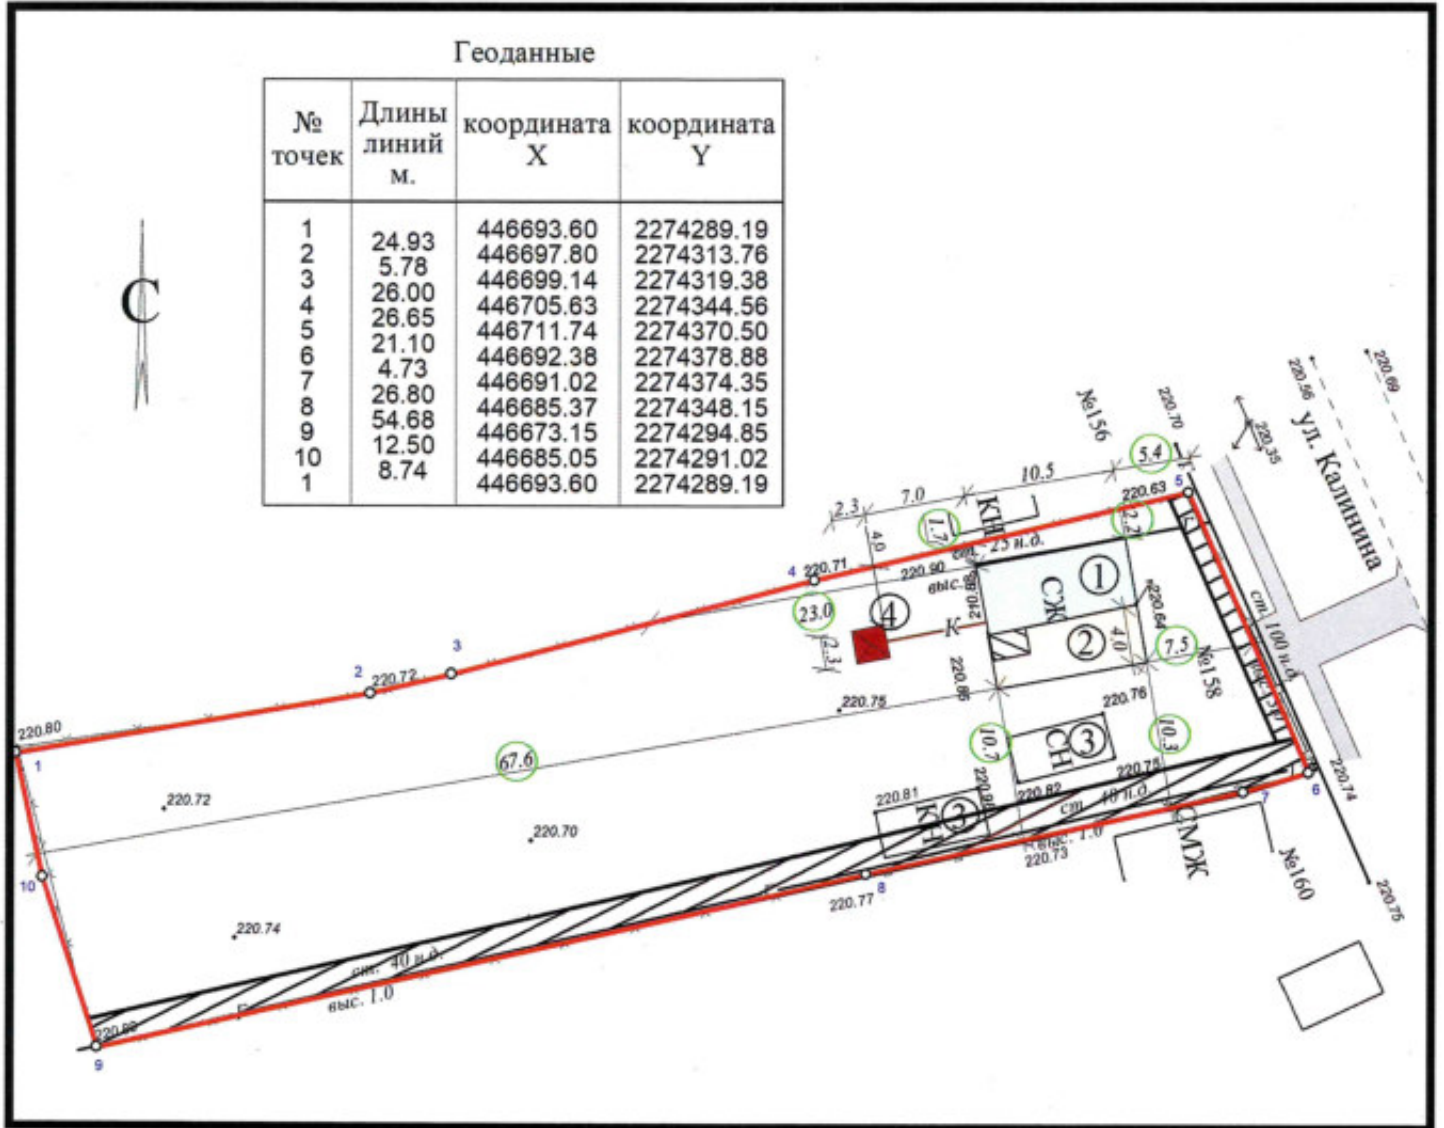

Масштаб 1:500

ЭКСПЛИКАЦИЯ

- 1.-существующий индивидуальный жилой дом;
- 2.-проектируемая жилая пристройка (4,0 x 10,5 м.);
- 3.-существующие хоз. постройки;
- 4.-проектируемая выгребная яма (2,3 x 2,3 м.).

Застройщики

Е.В. Коссовец
С.В. Коссовец

УСЛОВНЫЕ ОБОЗНАЧЕНИЯ:

- 1
○ поворотные точки;
- границы земельного участка;
- Г- существующий надземный газопровод низкого давления;
- существующие опоры ЛЭП;
- К- проектируемый подземный канализационный трубопровод;
- ▭ проектируемое твердое покрытие;
- ▨ охранная зона воздушного газопровода;
- ▤ объект под ликвидацию;
- расстояние от проектируемого ОКС до границы земельного участка.