



Схема планировочной организации земельного участка М 1:500

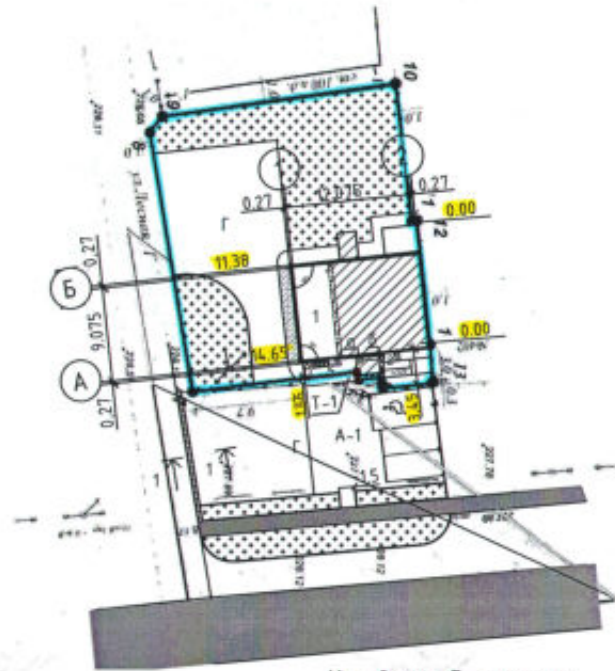

Условные обозначения

- Проектируемое а/бетонное покрытие
- Посадка газона
- Существующие опоры ВЛ
- Часть демонтируемого строения

- Контур реконструируемого здания
- Проектируемое тротуарное покрытие
- Существующие сети
- Границы земельного участка

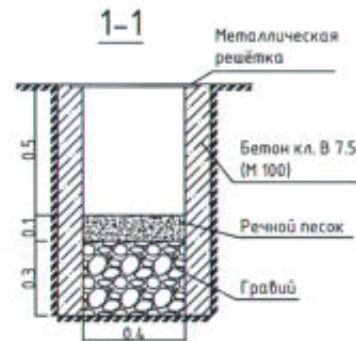

Примечания:

1. Данный лист выполнен на топографической основе, выполненной МЧП МО Курганский район "АГЦ" 26.04.2019 г.
2. Все размеры даны в метрах.
3. Размеры даны от осей и от наружных граней наружных поверхностей стен зданий и сооружений.
4. Кровля проектируемого здания оборудовать водоотводными и снегозадерживающими устройствами, исключающими попадание с нее атмосферных осадков на территории соседних земельных участков.
5. Свес кровли выполнить с относом 0,2 м.

Экспликация зданий и сооружений

Номер на плане	Наименование	Примечание
1	Магазин смешанных товаров	Реконструируемое
2	Щит с первичными средствами пожаротушения	Проектируемое
3	Площадка под мусоросборник 1,0*1,0 м	Проектируемое

Ведомость малых архитектурных форм и переносных элементов

Поз.	Обозначение	Наименование	Кол.	Примечание
а		Скамья для отдыха	1	
б		Урна	1	
в		Стоянка для велосипедов на 5 мест	1	
г		Вазоны с хвойными породами	3	

Создано

Взам. инв. №

Подпись и дата

Инв. № подл.

Заказчик: Петрушково А.Г.					06-2019 ПЗУ		
Реконструкция здания магазина смешанных товаров по ул. Майкопская, 404 в ст. Родниковской Курганского района Краснодарского края							
Изм.	Кол. уч.	Лист	№ док.	Подп.	Дата	Схема планировочной организации земельного участка	
Проектир.	Ревнивецова				2019	Стадия	Лист
Проверил	Шецов М.Н.					П	2
Дир. ПСБ	Шецов М.Н.					Листов	5
Разбивочный чертёж						ООО "ПСБ Курганское"	