


## СХЕМА

планировочной организации земельного участка с обозначением места размещения строений в станице Родниковской по ул. Майкопской, №60

### Геоданные

№ точек	Длины линий м.	координата X	координата Y
1	34.05	449020.02	2273682.47
2	89.82	448987.69	2273693.14
3	21.06	448964.94	2273606.25
4	21.06	448985.40	2273601.24
5	53.71	449002.20	2273652.26
6	9.34	449011.49	2273653.21
7	15.96	449015.93	2273668.54
1	14.52	449020.02	2273682.47

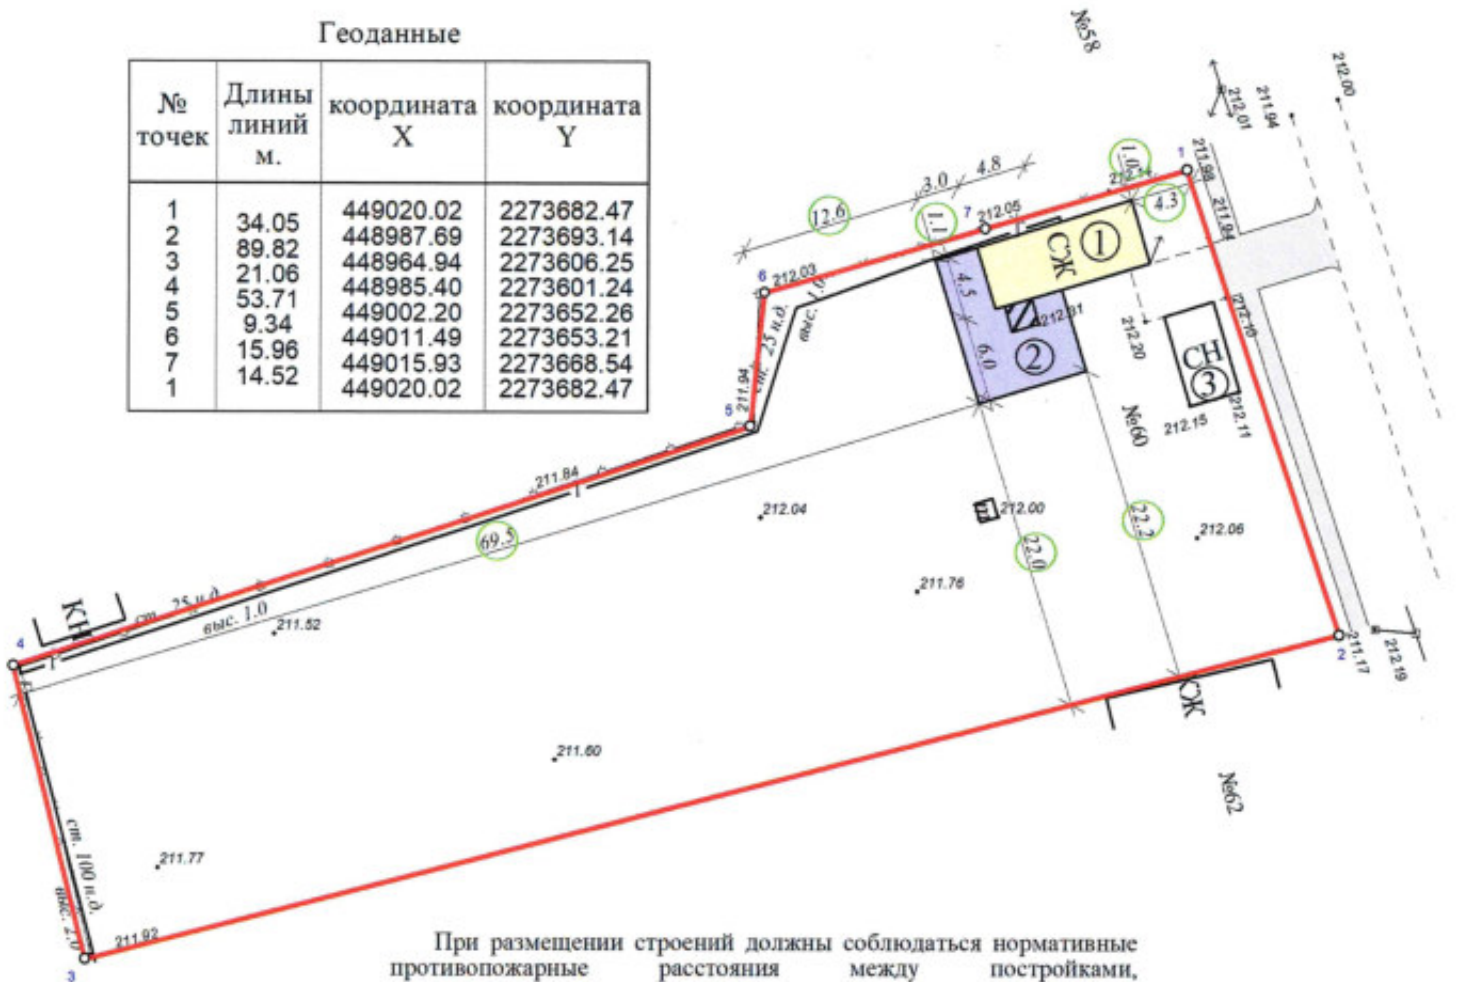

При размещении строений должны соблюдаться нормативные противопожарные расстояния между постройками, расположенными на соседних земельных участках, а также санитарные нормы.

Расстояние от окон жилых комнат до стен соседнего дома и хозяйственных построек (сарая, гаража, бани), расположенных на соседних земельных участках должно быть не менее 6 метров.

Масштаб 1:500

### ЭКСПЛИКАЦИЯ

- 1.-существующий индивидуальный жилой дом;
- 2.-проектируемая жилая пристройка (3,0 x 4,5 + 6,0 x 7,8 м.);
- 3.-существующая хоз. постройка.

### УСЛОВНЫЕ ОБОЗНАЧЕНИЯ:

- поворотные точки;
- границы земельного участка;
- Г— существующий надземный газопровод низкого давления;
- ⌋ существующие опоры ЛЭП;
- ▭ проектируемое твердое покрытие;
- ▨ объект под ликвидацию;
- 4.5 расстояние от проектируемого ОКС до границы земельного участка.

Застройщик

Л.П. Кузьмина