


СХЕМА

планировочной организации земельного участка с обозначением места размещения строений в станице Родниковской по ул. Восточной, №6

Масштаб 1:500

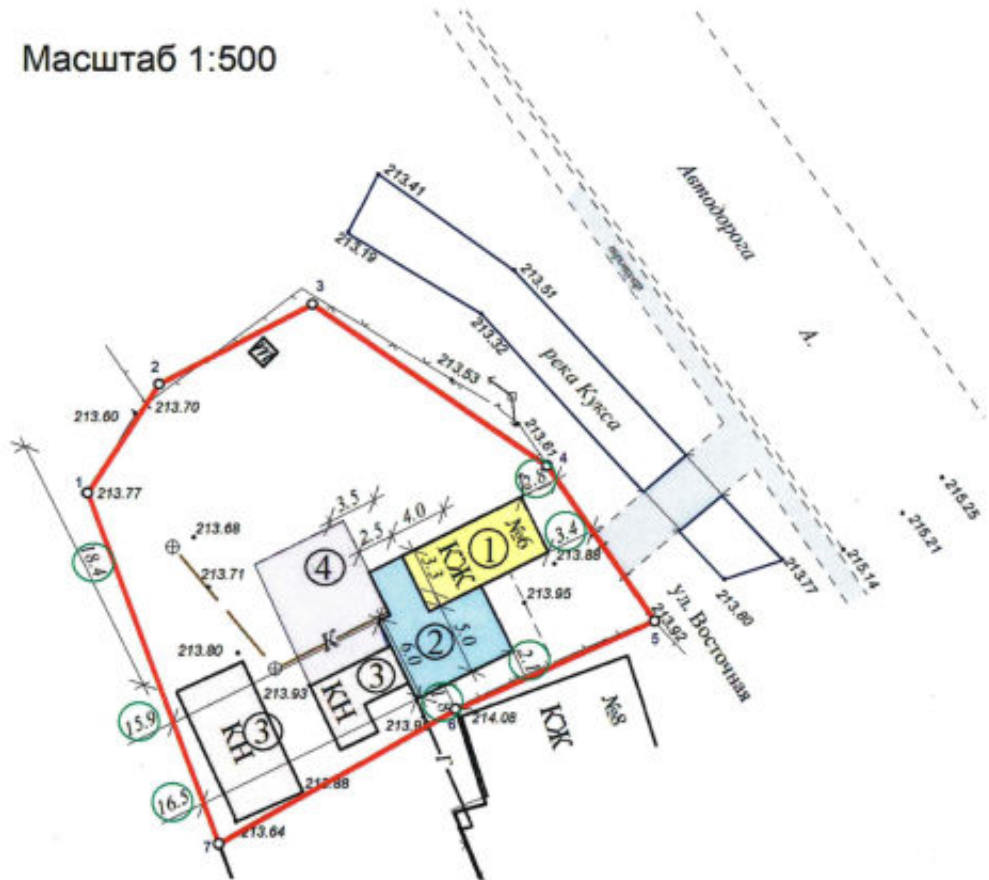

Геоданные

№ точек	Длины линий м.	координата X	координата Y
1	9.02	448067.55	2275701.06
2	11.99	448075.11	2275705.98
3	19.80	448080.66	2275716.61
4	13.04	448069.50	2275732.96
5	15.06	448058.80	2275740.42
6	18.96	448052.65	2275726.67
7	18.96	448043.23	2275710.21
1	25.98	448067.55	2275701.06

ЭКСПЛИКАЦИЯ

- 1.-существующий жилой дом;
- 2.-проектируемая жилая пристройка (2,5 x 3,3 + 3,5 x 6,0 + 4,0 x 5,0 м.);
- 3.-существующие хоз. постройки;
- 4.-существующий навес.

УСЛОВНЫЕ ОБОЗНАЧЕНИЯ:

- поворотные точки;
- границы земельного участка;
- Г- существующий надземный газопровод низкого давления;
- ↑ существующие опоры ЛЭП;
- существующее твердое покрытие.
- ⊙4.5 расстояние от проектируемого ОКС до границы земельного участка.


 Застройщик

В.В. Кузнецова