


Село Урмия

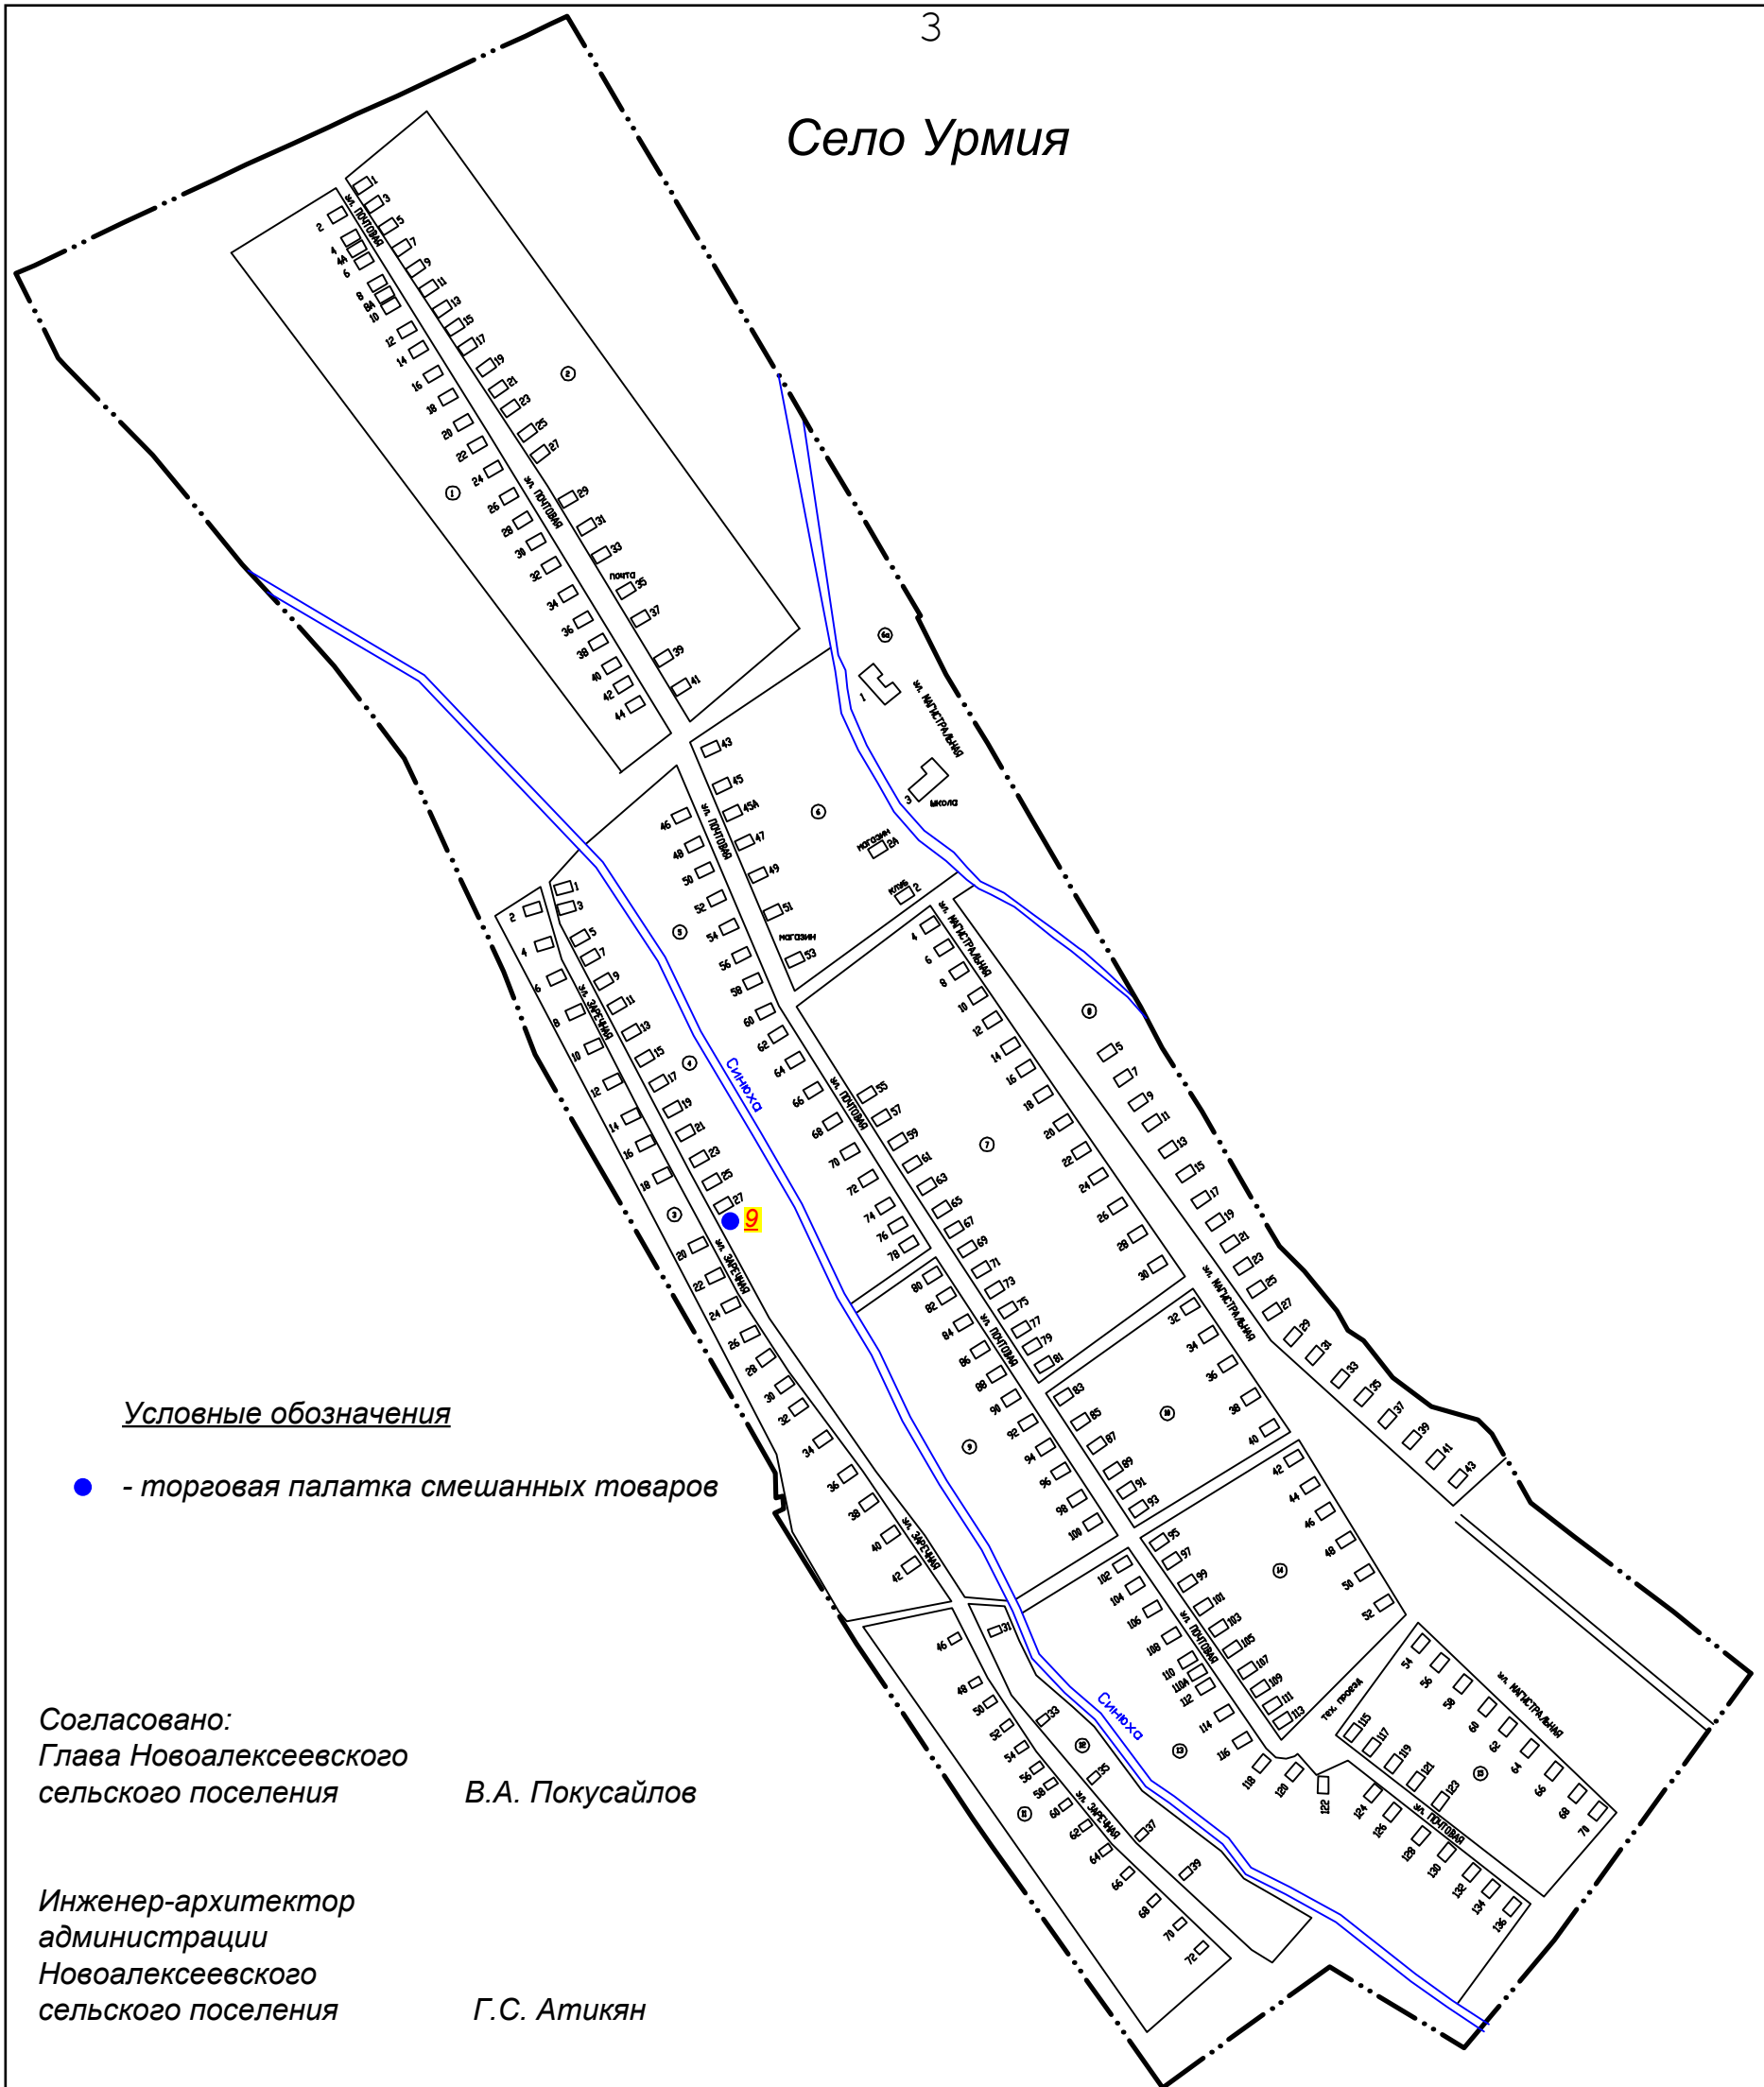

Условные обозначения

● - торговая палатка смешанных товаров

Согласовано:
Глава Новоалексеевского
сельского поселения

В.А. Покусайлов

Инженер-архитектор
администрации
Новоалексеевского
сельского поселения

Г.С. Атияян