



**АДМИНИСТРАЦИЯ МУНИЦИПАЛЬНОГО ОБРАЗОВАНИЯ
КУРГАНИНСКИЙ РАЙОН**

ПОСТАНОВЛЕНИЕ

от 28.07.2026 г.

№ 871

**О согласовании архитектурно-градостроительного облика
объекта капитального строительства – магазина, расположенного
по адресу: Краснодарский край, Курганинский район, станица
Михайловская, улица Ленина, 142**

В соответствии с частью 6.2 статьи 30, пунктом 5 части 2 и частью 5 статьи 40.1 Градостроительного кодекса Российской Федерации, постановлением Правительства Российской Федерации от 29 мая 2023 г. № 857 «Об утверждении требований к архитектурно-градостроительному облику объекта капитального строительства и Правил согласования архитектурно-градостроительного облика объекта капитального строительства», постановлением администрации муниципального образования Курганинский район от 6 мая 2024 г. № 468 «Об утверждении административного регламента по предоставлению муниципальной услуги «Согласование архитектурно-градостроительного облика объекта капитального строительства»», решением Совета муниципального образования Курганинский район от 13 декабря 2023 г. № 346 «Об утверждении правил землепользования и застройки Михайловского сельского поселения Курганинского района Краснодарского края (далее – Правила), на основании заявления Беккер Кристины Андреевны, п о с т а н о в л я ю:

1. Согласовать архитектурно-градостроительный облик объекта капитального строительства – магазина общей площадью объекта – 309, 9 кв. м., этажностью 1 этаж, строительство которого планируется в границах земельного участка с кадастровым номером 23:16:0503018:108, расположенного по адресу: Краснодарский край, Курганинский район, станица Михайловская, улица Ленина, 142 (приложение).

2. Отделу информатизации администрации муниципального образования Курганинский район (Спесивцев Д.В.) разместить настоящее постановление на официальном сайте администрации муниципального образования Курганинский район в информационно-телекоммуникационной сети

«Интернет».

3. Контроль за выполнением настоящего постановления возложить на заместителя главы муниципального образования Курганинский район Овсянникова Р.В.

4. Постановление вступает в силу со дня его подписания.


Глава муниципального образования
Курганинский район



А.Н. Ворушили

Приложение к постановлению
администрации муниципального
образования Курганинский район
от __ 28.07.2026__ № _871__


**Архитектурно-градостроительный облик объекта капитального
строительства - магазина общей площадью объекта – 309, 9 кв. м.,
этажностью 1 этаж, строительство которого планируется в границах
земельного участка с кадастровым номером 23:16:0503018:108,
расположенного по адресу: Краснодарский край, Курганинский район,
станция Михайловская, улица Ленина, 142**

1
Фасад в осях 3 – 1 М1:100

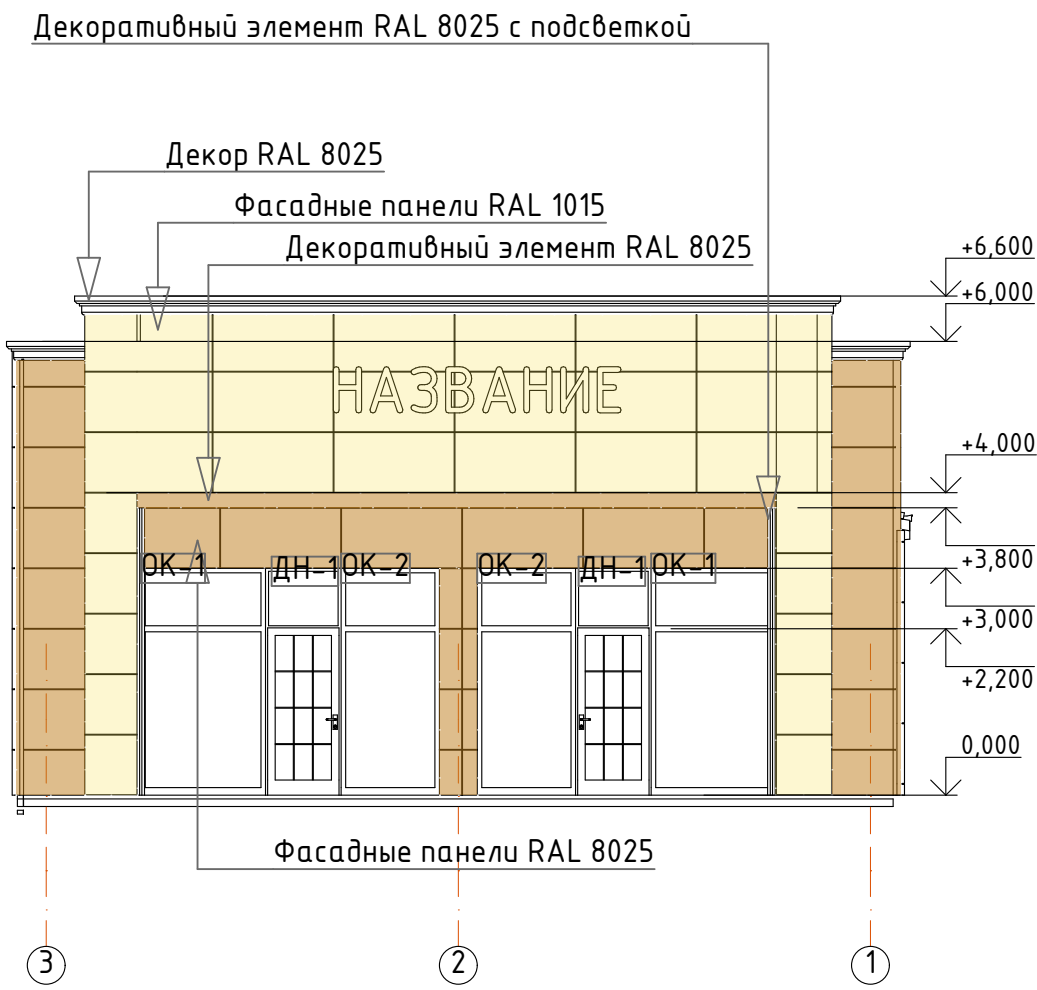

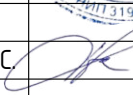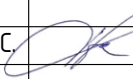
						Заказчик: Беккер Кристина Андреевна			
						Магазин по ул.Ленина,142 в ст.Михайловской Курганинского района			
Изм.	Кол.уч.	Лист	№Док.	Подп.	Дата	АР	Стадия	Лист	Листов
ГАП		Азарова Д.С.			23.07.2026		П	АР-12	
Архитектор		Азарова Д.С.			23.07.2026	Фасад в осях 3 – 1		Индивидуальный предприниматель Азарова Д.С. "Архитектурное Бюро" 2026	

Фасад в осях 1 – 3 М1:100

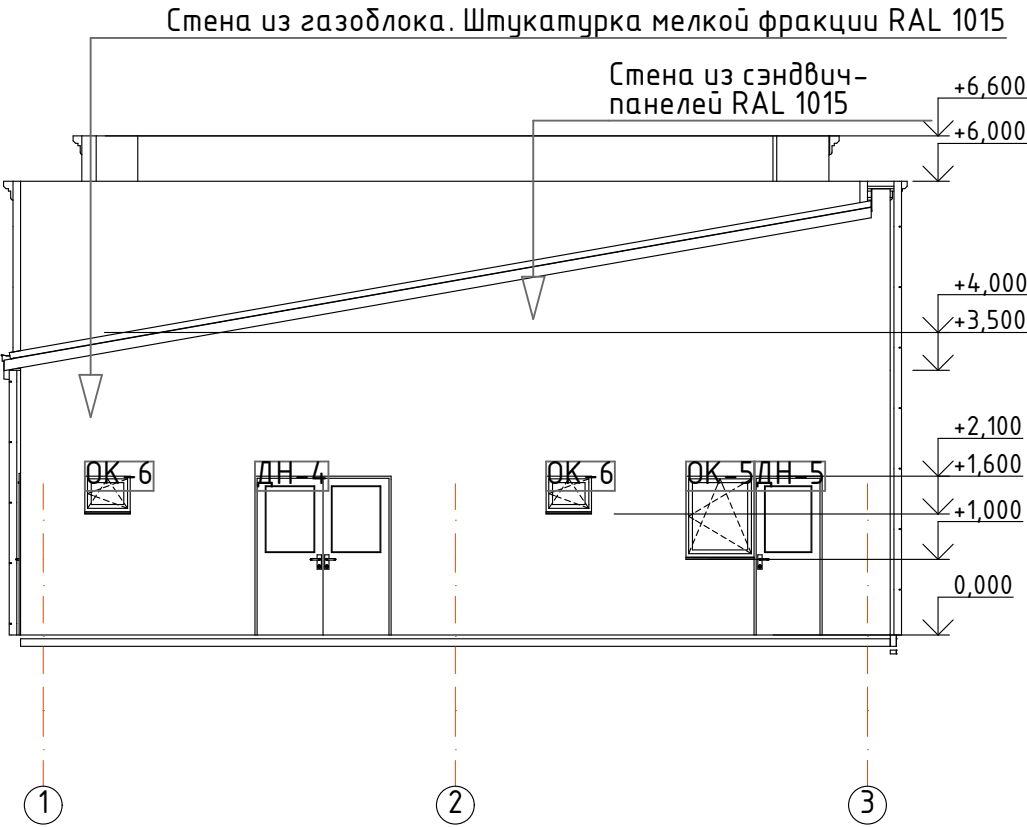


						Заказчик: Беккер Кристина Андреевна		
						Магазин по ул.Ленина,142 в ст.Михайловской Курганинского района		
Изм.	Кол.уч.	Лист	№Док.	Подп.	Дата	АР	Стадия	Лист
ГАП		Азарова Д.С.			23.07.2026		П	АР-11
Архитектор		Азарова Д.С.			23.07.2026	Фасад в осях 1 – 3	 Индивидуальный предприниматель Азарова Д.С. "Архитектурное Бюро" 2026	

Фасад в осях В - А М1:100

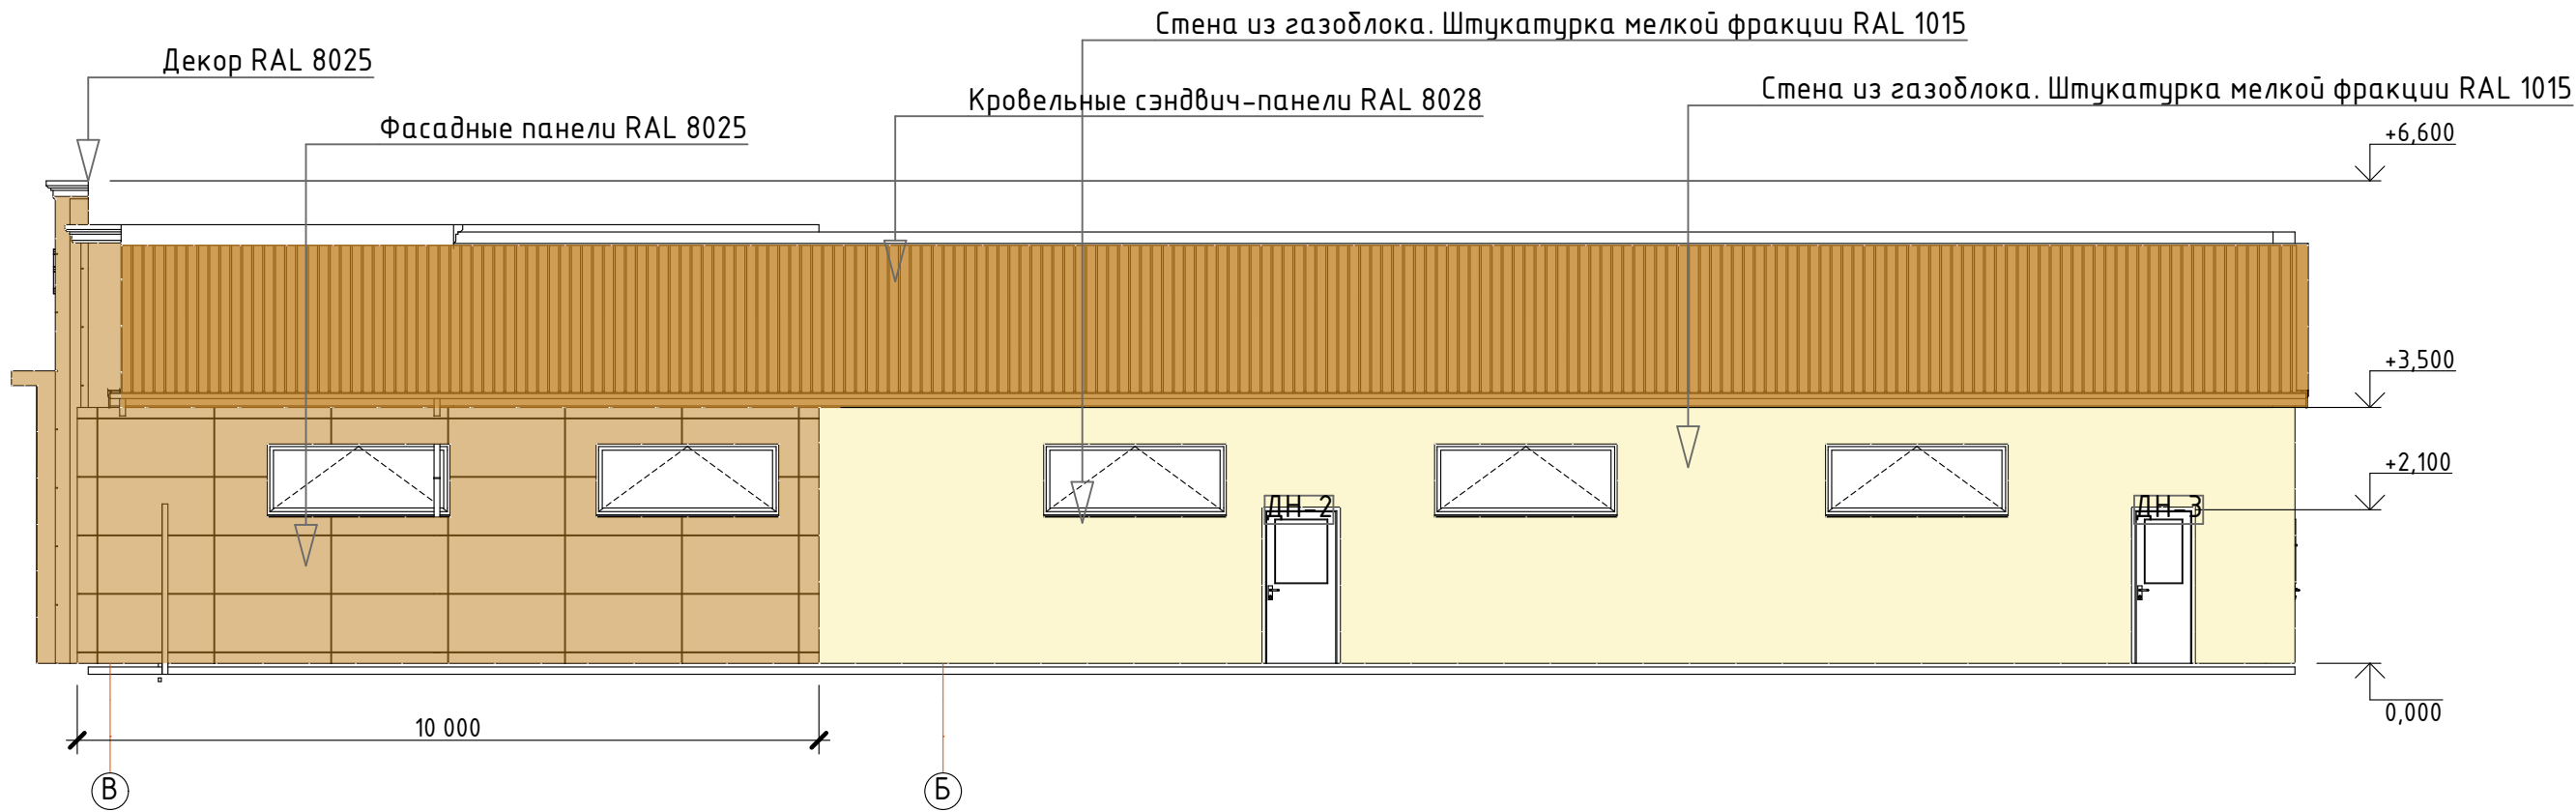

Фасад в осях А - В М1:100

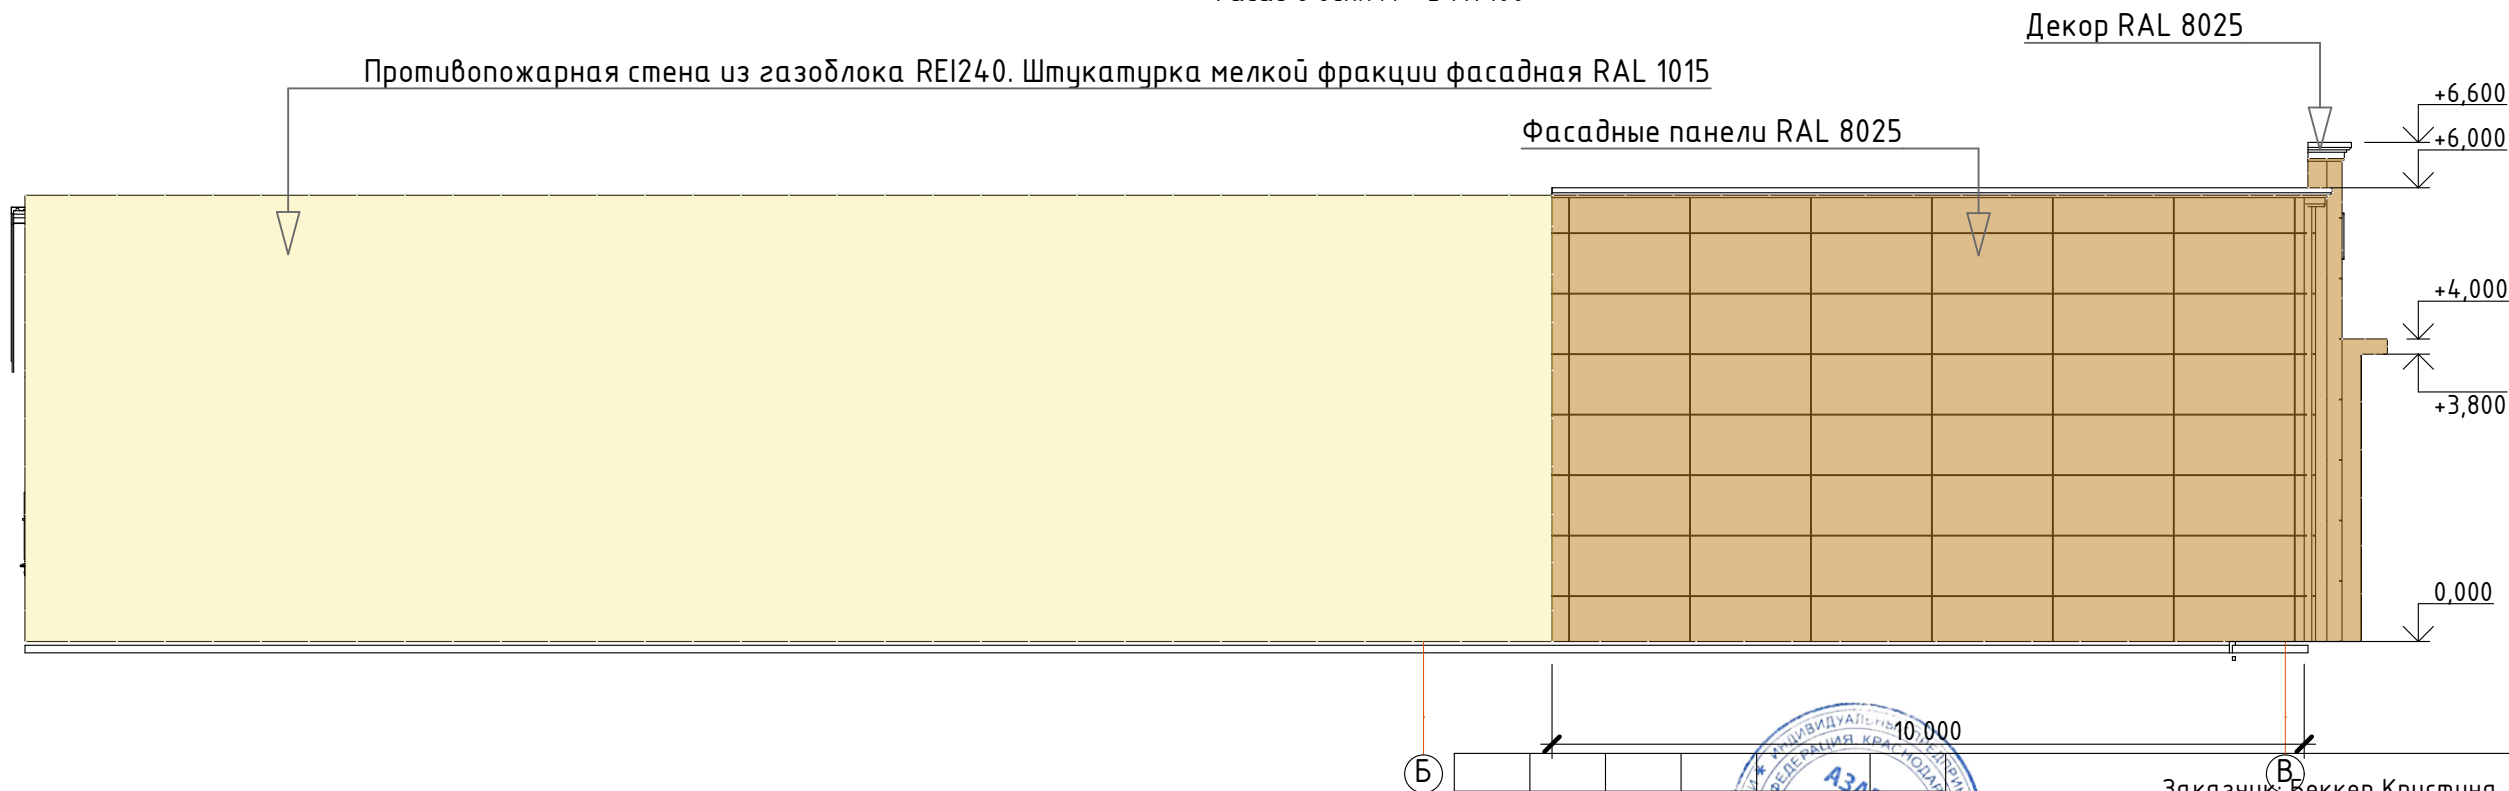

				10 000				Заказчик: Веккер Кристина Андреевна			
								Магазин по ул. Ленина, 142 в ст. Михайловской Курганского района			
Изм.	Колуч.	Лист	№ Док.	Подп.	Дата				Стадия	Лист	Листов
ГАП		Азарова Д.С.			23.07.2026	АР			П	АР-13	
Архитектор		Азарова Д.С.			23.07.2026	Фасады в осях В - А и А - В			Индивидуальный предприниматель Азарова Д.С. "Архитектурное Бюро" 2026		