



СОВЕТ МУНИЦИПАЛЬНОГО ОБРАЗОВАНИЯ  
КУРГАНИНСКИЙ РАЙОН

РЕШЕНИЕ

от 07.08.2019

№ 444

г. Курганинск

**О внесении изменений в Правила землепользования и застройки Новоалексеевского сельского поселения Курганинского района, утверждённые решением Совета Новоалексеевского сельского поселения Курганинского района от 25 декабря 2013 года № 235**

В соответствии со статьями 32, 33 Градостроительного кодекса Российской Федерации, Федеральным законом Российской Федерации от 6 октября 2003 года № 131-ФЗ «Об общих принципах организации местного самоуправления в Российской Федерации», Уставом муниципального образования Курганинский район, на основании заключения о результатах публичных слушаний от 21 января 2019 года Совет муниципального образования Курганинский район **решил:**

1. Утвердить изменения в Правила землепользования и застройки Новоалексеевского сельского поселения Курганинского района, утверждённые решением Совета Новоалексеевского сельского поселения Курганинского района от 25 декабря 2013 года № 235, согласно приложению к настоящему решению.
2. Отделу информатизации администрации муниципального образования Курганинский район (Спесивцев) разместить (обнародовать) настоящее решение на официальном сайте администрации муниципального образования Курганинский район в информационно-телекоммуникационной сети «Интернет».
3. Организационному отделу администрации муниципального образования Курганинский район (Юркевич) опубликовать (обнародовать) настоящее решение в установленном законом порядке.
4. Контроль за выполнением настоящего решения возложить на заместителя главы муниципального образования Курганинский район В.Н. Григоренко.
5. Решение вступает в силу со дня его официального опубликования (обнародования).

Председатель Совета  
муниципального образования  
Курганинский район

Е.А. Романов



Глава  
муниципального образования  
Курганинский район

А.Н. Ворушилин

## ПРИЛОЖЕНИЕ

### УТВЕРЖДЕНЫ

решением Совета муниципального  
образования Курганинский район  
от 27.08.2019 № 444

### ИЗМЕНЕНИЯ,

вносимые в Правила землепользования и застройки  
Новоалексеевского сельского поселения Курганинского района,  
утвержденные решением Совета Новоалексеевского сельского  
поселения Курганинского района от 25 декабря 2013 года № 325

Основание для разработки проекта - постановление администрации муниципального образования Курганинский район от 21 августа 2018 года № 890 «О подготовке проекта о внесении изменений в Правила землепользования и застройки Новоалексеевского сельского поселения Курганинского района Краснодарского края».

Изменения, вносимые в Правила землепользования и застройки Новоалексеевского сельского поселения Курганинского района:

1. В статье 1 «Основные понятия, используемые в Правилах»:  
следующие понятия изложить в новой редакции:

**Градостроительная деятельность** - деятельность по развитию территорий, в том числе городов и иных поселений, осуществляется в виде территориального планирования, градостроительного зонирования, планировки территории, архитектурно-строительного проектирования, строительства, капитального ремонта, реконструкции и сноса объектов капитального строительства, эксплуатации зданий, сооружений.

**Объект капитального строительства** - здание, строение, сооружение, объекты, строительство которых не завершено (далее - объекты незавершенного строительства), за исключением некапитальных строений, сооружений и неотделимых улучшений земельного участка (замощение, покрытие и другие).

**Застройщик** - физическое или юридическое лицо, обеспечивающее на принадлежащем ему земельном участке или на земельном участке иного правообладателя (которому при осуществлении бюджетных инвестиций в объекты капитального строительства государственной (муниципальной) собственности органы государственной власти (государственные органы), Государственная корпорация по атомной энергии «Росатом», Государственная корпорация по космической деятельности «Роскосмос», органы управления государственными внебюджетными фондами или органы местного самоуправления передали в случаях, установленных бюджетным законодательством Российской Федерации, на основании соглашений свои

полномочия государственного (муниципального) заказчика) строительство, реконструкцию, капитальный ремонт, снос объектов капитального строительства, а также выполнение инженерных изысканий, подготовку проектной документации для их строительства, реконструкции, капитального ремонта. Застройщик вправе передать свои функции, предусмотренные законодательством о градостроительной деятельности, техническому заказчику.

**Технический заказчик** - юридическое лицо, которое уполномочено застройщиком и от имени застройщика заключает договоры о выполнении инженерных изысканий, о подготовке проектной документации, о строительстве, реконструкции, капитальном ремонте, сносе объектов капитального строительства, подготавливает задания на выполнение указанных видов работ, предоставляет лицам, выполняющим инженерные изыскания и (или) осуществляющим подготовку проектной документации, строительство, реконструкцию, капитальный ремонт, снос объектов капитального строительства, материалы и документы, необходимые для выполнения указанных видов работ, утверждает проектную документацию, подписывает документы, необходимые для получения разрешения на ввод объекта капитального строительства в эксплуатацию, осуществляет иные функции, предусмотренные законодательством о градостроительной деятельности (далее также - функции технического заказчика). Функции технического заказчика могут выполняться только членом соответственно саморегулируемой организации в области инженерных изысканий, архитектурно-строительного проектирования, строительства, реконструкции, капитального ремонта, сноса объектов капитального строительства, за исключением случаев, предусмотренных частью 2.1 статьи 47, частью 4.1 статьи 48, частями 2.1 и 2.2 статьи 52, частями 5 и 6 статьи 55.31 Градостроительного кодекса Российской Федерации (далее – ГрК РФ).

- дополнить следующими понятиями:

**Некапитальные строения, сооружения** - строения, сооружения, которые не имеют прочної связи с землей и конструктивные характеристики которых позволяют осуществить их перемещение и (или) демонтаж и последующую сборку без несоразмерного ущерба назначению и без изменения основных характеристик строений, сооружений (в том числе киосков, павильонов и других подобных строений, сооружений).

**Снос объекта капитального строительства** - ликвидация объекта капитального строительства путем его разрушения (за исключением разрушения вследствие природных явлений либо противоправных действий третьих лиц), разборки и (или) демонтажа объекта капитального строительства, в том числе его частей.

**Благоустройство территории** - деятельность по реализации комплекса мероприятий, установленного правилами благоустройства территории муниципального образования, направленная на обеспечение и повышение комфортности условий проживания граждан, по поддержанию и улучшению санитарного и эстетического состояния территории муниципального образования, по содержанию территорий населенных пунктов и расположенных

на таких территориях объектов, в том числе территорий общего пользования, земельных участков, зданий, строений, сооружений, прилегающих территорий.

**Прилегающая территория** - территория общего пользования, которая прилегает к зданию, строению, сооружению, земельному участку в случае, если такой земельный участок образован, и границы которой определены правилами благоустройства территории муниципального образования в соответствии с порядком, установленным законом субъекта Российской Федерации.

**Элементы благоустройства** - декоративные, технические, планировочные, конструктивные устройства, элементы озеленения, различные виды оборудования и оформления, в том числе фасадов зданий, строений, сооружений, малые архитектурные формы, некапитальные нестационарные строения и сооружения, информационные щиты и указатели, применяемые как составные части благоустройства территории;

**Объект индивидуального жилищного строительства** - отдельно стоящее здание с количеством надземных этажей не более чем три, высотой не более двадцати метров, которое состоит из комнат и помещений вспомогательного использования, предназначенных для удовлетворения гражданами бытовых и иных нужд, связанных с их проживанием в таком здании, и не предназначено для раздела на самостоятельные объекты недвижимости. Понятия «объект индивидуального жилищного строительства», «жилой дом» и "индивидуальный жилой дом" применяются в настоящем Кодексе, других федеральных законах и иных нормативных правовых актах Российской Федерации в одном значении, если иное не предусмотрено такими федеральными законами и нормативными правовыми актами Российской Федерации. При этом параметры, устанавливаемые к объектам индивидуального жилищного строительства настоящим Кодексом, в равной степени применяются к жилым домам, индивидуальным жилым домам, если иное не предусмотрено такими федеральными законами и нормативными правовыми актами Российской Федерации.

2. В статье 4 в подпункте 2 пункта 3 слова «статья 38» и «статья 42» заменить словами «статья 36» и «статья» соответственно.

3. В статье 9 пункт 3 дополнить подпунктом 6 следующего содержания:

«б) планируется размещение объекта капитального строительства, не являющегося линейным объектом, и необходимых для обеспечения его функционирования объектов капитального строительства в границах особо охраняемой природной территории или в границах земель лесного фонда.»

4. В статье 12

- пункт 5 дополнить подпунктами 4 и 5 следующего содержания:

«4) целевое назначение лесов, вид (виды) разрешенного использования лесного участка, количественные и качественные характеристики лесного участка, сведения о нахождении лесного участка в границах особо защитных участков лесов (в случае, если подготовка проекта межевания территории осуществляется в целях определения местоположения границ образуемых и

(или) изменяемых лесных участков);

5) сведения о границах территории, в отношении которой утвержден проект межевания, содержащие перечень координат характерных точек этих границ в системе координат, используемой для ведения Единого государственного реестра недвижимости. Координаты характерных точек границ территории, в отношении которой утвержден проект межевания, определяются в соответствии с требованиями к точности определения координат характерных точек границ, установленных в соответствии с ГрК РФ для территориальных зон.»;

- из подпункта 5 пункта 6 исключить слова «зон действия»;
- пункт 6 дополнить подпунктом 6 следующего содержания:

«б) при подготовке проекта межевания территории в целях определения местоположения границ образуемых и (или) изменяемых лесных участков их местоположение, границы и площадь определяются с учетом границ и площади лесных кварталов и (или) лесотаксационных выделов, частей лесотаксационных выделов.»;

- пункт 7 дополнить подпунктом 6 следующего содержания:

«б) границы лесничеств, лесопарков, участковых лесничеств, лесных кварталов, лесотаксационных выделов или частей лесотаксационных выделов.»

- дополнить пунктом 11 следующего содержания:

«11. В случае подготовки проекта межевания территории, расположенной в границах элемента или элементов планировочной структуры, утвержденных проектом планировки территории, в виде отдельного документа общественные обсуждения или публичные слушания не проводятся, за исключением случая подготовки проекта межевания территории для установления, изменения, отмены красных линий в связи с образованием и (или) изменением земельного участка, расположенного в границах территории, в отношении которой не предусматривается осуществление деятельности по комплексному и устойчивому развитию территории, при условии, что такие установление, изменение красных линий влекут за собой изменение границ территории общего пользования.»

5. Статью 13. исключить.

6. В статье 14:

- в пунктах 5, 5.1, 6, 12 и 13 перед словами «публичные слушания» в соответствующих параграфах добавить слова «общественные обсуждения или» в соответствующих параграфах;

- подпункт 2 пункта 5.1. изложить в новой редакции:

«2) территории в границах земельного участка, предоставленного некоммерческой организацией, созданной гражданами, для ведения садоводства, огородничества, дачного хозяйства или для ведения дачного хозяйства иному юридическому лицу;»;

- пункты 7, 8, 9 и 10 исключить;

- пункт 11 изложить в новой редакции:

«11. Срок проведения общественных обсуждений или публичных

слушаний со дня оповещения жителей муниципального образования об их проведении до дня опубликования заключения о результатах общественных обсуждений или публичных слушаний определяется уставом муниципального образования и (или) нормативным правовым актом представительного органа муниципального образования и не может быть менее одного месяца и более трех месяцев.»

7. Главу 7 изложить в новой редакции:

**«Глава 7. Общественные обсуждения или публичные слушания»**

**Статья 24. Общие положения об общественных обсуждениях или публичных слушаниях**

1. В целях соблюдения права человека на благоприятные условия жизнедеятельности, прав и законных интересов правообладателей земельных участков и объектов капитального строительства по проекту генерального плана поселения, проекту правил землепользования и застройки, проектам планировки территории, проектам межевания территории, проектам правил благоустройства территорий, проектам, предусматривающим внесение изменений в один из указанных утвержденных документов, проектам решений о предоставлении разрешения на условно разрешенный вид использования земельного участка или объекта капитального строительства, проектам решений о предоставлении разрешения на отклонение от предельных параметров разрешенного строительства, реконструкции объектов капитального строительства проводятся общественные обсуждения или публичные слушания.

2. Общественные обсуждения или публичные слушания проводятся в соответствии со статьей 5.1 ГрК РФ, законодательством Краснодарского края о градостроительной деятельности, Уставом муниципального образования Курганинский район, настоящими Правилами, Положением о проведении общественных обсуждений или публичных слушаний по вопросам градостроительной деятельности на территории сельских поселений муниципального образования Курганинский район иными нормативными правовыми актами муниципального образования Курганинский район.

3. Процедура проведения общественных обсуждений состоит из следующих этапов:

1) оповещение о начале общественных обсуждений;

2) размещение проекта, подлежащего рассмотрению на общественных обсуждениях, и информационных материалов к нему на официальном сайте администрации поселения в информационно-телекоммуникационной сети "Интернет" и (или) в государственной или муниципальной информационной системе, обеспечивающей проведение общественных обсуждений с использованием информационно-телекоммуникационной сети «Интернет», либо на региональном портале государственных и муниципальных услуг и открытие экспозиции или экспозиций такого проекта;

3) проведение экспозиции или экспозиций проекта, подлежащего рассмотрению на общественных обсуждениях;

4) подготовка и оформление протокола общественных обсуждений;

5) подготовка и опубликование заключения о результатах общественных обсуждений.

4. Процедура проведения публичных слушаний состоит из следующих этапов:

1) оповещение о начале публичных слушаний;

2) размещение проекта, подлежащего рассмотрению на публичных слушаниях, и информационных материалов к нему на официальном сайте и открытие экспозиции или экспозиций такого проекта;

3) проведение экспозиции или экспозиций проекта, подлежащего рассмотрению на публичных слушаниях;

4) проведение собрания или собраний участников публичных слушаний;

5) подготовка и оформление протокола публичных слушаний;

6) подготовка и опубликование заключения о результатах публичных слушаний.

5. Общественные обсуждения или публичные слушания организуются и проводятся Комиссией по землепользованию и застройке муниципального образования Курганинский район.

6. Материалы для проведения общественных обсуждений или публичных слушаний (заключения, иные необходимые материалы) готовятся заказчиком, а также по запросу Комиссии по землепользованию и застройке – органом, уполномоченным в области градостроительной деятельности, иными структурными подразделениями администрации Курганинского городского поселения.

7. В случаях, установленных законодательством Российской Федерации, настоящими Правилами и иными муниципальными правовыми актами, расходы, связанные с организацией и проведением общественных обсуждений или публичных слушаний, несет физическое или юридическое лицо, заинтересованное в проведении общественных обсуждений или публичных слушаний.

#### **Статья. 25 Порядок предоставления разрешения на условно разрешенный вид использования земельного участка или объекта капитального строительства**

1. Физическое или юридическое лицо, заинтересованное в предоставлении разрешения на условно разрешенный вид использования земельного участка или объекта капитального строительства (далее - разрешение на условно разрешенный вид использования), направляет в комиссию заявление на имя главы местной администрации о предоставлении разрешения на условно разрешенный вид использования.

2. Проект решения о предоставлении разрешения на условно разрешенный вид использования подлежит рассмотрению на общественных обсуждениях или

публичных слушаниях, проводимых в порядке, установленном статьей 5.1 ГрК РФ, с учетом положений статьи 39 ГрК РФ.

3. Участниками общественных обсуждений или публичных слушаний по проектам решений о предоставлении разрешения на условно разрешенный вид использования земельного участка или объекта капитального строительства являются граждане, постоянно проживающие в пределах территориальной зоны, в границах которой расположен земельный участок или объект капитального строительства, в отношении которых подготовлены данные проекты, правообладатели находящихся в границах этой территориальной зоны земельных участков и (или) расположенных на них объектов капитального строительства, граждане, постоянно проживающие в границах земельных участков, прилегающих к земельному участку, в отношении которого подготовлены данные проекты, правообладатели таких земельных участков или расположенных на них объектов капитального строительства, правообладатели помещений, являющихся частью объекта капитального строительства, в отношении которого подготовлены данные проекты. В случае, если условно разрешенный вид использования земельного участка или объекта капитального строительства может оказывать негативное воздействие на окружающую среду, общественные обсуждения или публичные слушания проводятся с участием правообладателей земельных участков и объектов капитального строительства, подверженных риску такого негативного воздействия.

4. Организатор общественных обсуждений или публичных слушаний направляет сообщения о проведении общественных обсуждений или публичных слушаний по проекту решения о предоставлении разрешения на условно разрешенный вид использования правообладателям земельных участков, имеющих общие границы с земельным участком, применительно к которому запрашивается данное разрешение, правообладателям объектов капитального строительства, расположенных на земельных участках, имеющих общие границы с земельным участком, применительно к которому запрашивается данное разрешение, и правообладателям помещений, являющихся частью объекта капитального строительства, применительно к которому запрашивается данное разрешение. Указанные сообщения направляются не позднее чем через десять дней со дня поступления заявления заинтересованного лица о предоставлении разрешения на условно разрешенный вид использования.

5. Срок проведения общественных обсуждений или публичных слушаний со дня оповещения жителей муниципального образования об их проведении до дня опубликования заключения о результатах общественных обсуждений или публичных слушаний определяется уставом муниципального образования и (или) нормативным правовым актом представительного органа муниципального образования и не может быть более одного месяца.

6. На основании заключения о результатах общественных обсуждений или публичных слушаний по проекту решения о предоставлении разрешения на условно разрешенный вид использования комиссия осуществляет подготовку рекомендаций о предоставлении разрешения на условно разрешенный вид использования или об отказе в предоставлении такого разрешения с указанием

причин принятого решения и направляет их главе местной администрации.

7. На основании указанных в части 6 настоящей статьи рекомендаций глава местной администрации в течение трех дней со дня поступления таких рекомендаций принимает решение о предоставлении разрешения на условно разрешенный вид использования или об отказе в предоставлении такого разрешения. Указанное решение подлежит опубликованию в порядке, установленном для официального опубликования муниципальных правовых актов, иной официальной информации, и размещается на официальном сайте муниципального образования (при наличии официального сайта муниципального образования) в сети «Интернет».

8. Расходы, связанные с организацией и проведением общественных обсуждений или публичных слушаний по проекту решения о предоставлении разрешения на условно разрешенный вид использования, несет физическое или юридическое лицо, заинтересованное в предоставлении такого разрешения.

9. В случае, если условно разрешенный вид использования земельного участка или объекта капитального строительства включен в градостроительный регламент в установленном для внесения изменений в правила землепользования и застройки порядке после проведения общественных обсуждений или публичных слушаний по инициативе физического или юридического лица, заинтересованного в предоставлении разрешения на условно разрешенный вид использования, решение о предоставлении разрешения на условно разрешенный вид использования такому лицу принимается без проведения общественных обсуждений или публичных слушаний.

10. Со дня поступления в орган местного самоуправления уведомления о выявлении самовольной постройки от исполнительного органа государственной власти, должностного лица, государственного учреждения или органа местного самоуправления, указанных в части 2 статьи 55.32 ГрК РФ, не допускается предоставление разрешения на условно разрешенный вид использования в отношении земельного участка, на котором расположена такая постройка, или в отношении такой постройки до ее сноса или приведения в соответствие с установленными требованиями, за исключением случаев, если по результатам рассмотрения данного уведомления органом местного самоуправления в исполнительный орган государственной власти, должностному лицу, в государственное учреждение или орган местного самоуправления, которые указаны в части 2 статьи 55.32 ГрК РФ и от которых поступило данное уведомление, направлено уведомление о том, что наличие признаков самовольной постройки не усматривается либо вступило в законную силу решение суда об отказе в удовлетворении исковых требований о сносе самовольной постройки или ее приведении в соответствие с установленными требованиями.

11. Физическое или юридическое лицо вправе оспорить в судебном порядке решение о предоставлении разрешения на условно разрешенный вид использования или об отказе в предоставлении такого разрешения.

**Статья 26. Порядок предоставления разрешения на отклонение от предельных параметров разрешенного строительства, реконструкции объектов капитального строительства**

1. Правообладатели земельных участков, размеры которых меньше установленных градостроительным регламентом минимальных размеров земельных участков либо конфигурация, инженерно-геологические или иные характеристики которых неблагоприятны для застройки, вправе обратиться за разрешениями на отклонение от предельных параметров разрешенного строительства, реконструкции объектов капитального строительства.

2. Отклонение от предельных параметров разрешенного строительства, реконструкции объектов капитального строительства разрешается для отдельного земельного участка при соблюдении требований технических регламентов.

3. Заинтересованное в получении разрешения на отклонение от предельных параметров разрешенного строительства, реконструкции объектов капитального строительства лицо направляет в комиссию на имя главы поселения заявление о предоставлении такого разрешения.

4. Проект решения о предоставлении разрешения на отклонение от предельных параметров разрешенного строительства, реконструкции объектов капитального строительства подлежит рассмотрению на общественных обсуждениях или публичных слушаниях, проводимых в порядке, установленном статьей 5.1 ГрК РФ, с учетом положений статьи 39 ГрК РФ. Расходы, связанные с организацией и проведением общественных обсуждений или публичных слушаний по проекту решения о предоставлении разрешения на отклонение от предельных параметров разрешенного строительства, реконструкции объектов капитального строительства, несет физическое или юридическое лицо, заинтересованное в предоставлении такого разрешения.

5. На основании заключения о результатах общественных обсуждений или публичных слушаний по проекту решения о предоставлении разрешения на отклонение от предельных параметров разрешенного строительства, реконструкции объектов капитального строительства комиссия осуществляет подготовку рекомендаций о предоставлении такого разрешения или об отказе в предоставлении такого разрешения с указанием причин принятого решения и направляет указанные рекомендации главе местной администрации.

6. Глава местной администрации в течение семи дней со дня поступления указанных в части 5 настоящей статьи рекомендаций принимает решение о предоставлении разрешения на отклонение от предельных параметров разрешенного строительства, реконструкции объектов капитального строительства или об отказе в предоставлении такого разрешения с указанием причин принятого решения.

7. Со дня поступления в орган местного самоуправления уведомления о выявлении самовольной постройки от исполнительного органа государственной власти, должностного лица, государственного учреждения или органа местного самоуправления, указанных в части 2 статьи 55.32 ГрК РФ, не допускается

предоставление разрешения на отклонение от предельных параметров разрешенного строительства, реконструкции объектов капитального строительства в отношении земельного участка, на котором расположена такая постройка, до ее сноса или приведения в соответствие с установленными требованиями, за исключением случаев, если по результатам рассмотрения данного уведомления органом местного самоуправления в исполнительный орган государственной власти, должностному лицу, в государственное учреждение или орган местного самоуправления, которые указаны в части 2 статьи 55.32 ГрК РФ и от которых поступило данное уведомление, направлено уведомление о том, что наличие признаков самовольной постройки не усматривается либо вступило в законную силу решение суда об отказе в удовлетворении исковых требований о сносе самовольной постройки или ее приведении в соответствие с установленными требованиями.

8. Физическое или юридическое лицо вправе оспорить в судебном порядке решение о предоставлении разрешения на отклонение от предельных параметров разрешенного строительства, реконструкции объектов капитального строительства или об отказе в предоставлении такого разрешения.

### **Статья 27. Публичные слушания по обсуждению документации по планировке территории**

1. Занятые интересованные в подготовке документации по планировке территории лица по завершении ее подготовки обращаются в администрацию поселения с заявлением на имя главы поселения о ее проверке и проведении общественных обсуждений или публичных слушаний по ее рассмотрению.

2. Комиссия по землепользованию и застройке в течение тридцати дней осуществляет проверку документации по планировке территории на соответствие требованиям, установленным частью 10 статьи 45 ГрК РФ. По результатам проверки комиссия принимает соответствующее решение о направлении документации по планировке территории главе поселения или об отклонении такой документации и направлении ее на доработку.

3. Глава муниципального образования при получении документации по планировке территории, прошедшей соответствующую проверку, принимает решение о проведении общественных обсуждений или публичных слушаний по ее рассмотрению в срок не позднее чем через 10 дней со дня ее поступления.

4. Общественные обсуждения или публичные слушания организует и проводит Комиссия по землепользованию и застройке.

5. Порядок проведения общественных обсуждений или публичных слушаний по рассмотрению документации по планировке территории устанавливается статьями 5.1, 46 ГрК РФ, законодательством о градостроительной деятельности Краснодарского края, настоящими Правилами и принимаемыми в соответствии с ними нормативными правовыми актами.

6. Правом обсуждения документации по планировке территории на общественных обсуждениях или публичных слушаниях обладают граждане, постоянно проживающие на территории, в отношении которой подготовлена

данная документация, правообладатели находящихся в границах этой территории земельных участков и (или) расположенных на них объектов капитального строительства, а также правообладатели помещений, являющихся частью указанных объектов капитального строительства.

7. Срок проведения общественных обсуждений или публичных слушаний со дня оповещения жителей поселения об их проведении до дня опубликования заключения о результатах общественных обсуждений или публичных слушаний определяется уставом муниципального образования Курганинский район и (или) нормативным правовым актом Совета муниципального образования Курганинский район и не может быть менее одного месяца и более трех месяцев.

8. Комиссия направляет главе муниципального образования подготовленную документацию по планировке территории, протокол общественных обсуждений или публичных слушаний по проекту планировки территории и проекту межевания территории и заключение о результатах общественных обсуждений или публичных слушаний не позднее чем через пятнадцать дней со дня проведения общественных обсуждений или публичных слушаний.

9. Расходы, связанные с организацией и проведением общественных обсуждений или публичных слушаний по рассмотрению документации по планировке территории, несет физическое или юридическое лицо, заинтересованное в подготовке такой документации.»

#### 8. Главу 8 дополнить статьей 27.1:

##### **«Статья 27.1. Градостроительные планы земельных участков»**

1. Градостроительный план земельного участка выдается в целях обеспечения субъектов градостроительной деятельности информацией, необходимой для архитектурно-строительного проектирования, строительства, реконструкции объектов капитального строительства в границах земельного участка.

2. Источниками информации для подготовки градостроительного плана земельного участка являются документы территориального планирования и градостроительного зонирования, нормативы градостроительного проектирования, документация по планировке территории, сведения, содержащиеся в Едином государственном реестре недвижимости, федеральной государственной информационной системе территориального планирования, государственной информационной системе обеспечения градостроительной деятельности, а также технические условия подключения (технологического присоединения) объектов капитального строительства к сетям инженерно-технического обеспечения.

3. В градостроительном плане земельного участка содержится информация:

1) о реквизитах проекта планировки территории и (или) проекта межевания территории в случае, если земельный участок расположен в границах

территории, в отношении которой утверждены проект планировки территории и (или) проект межевания территории;

2) о границах земельного участка и о кадастровом номере земельного участка (при его наличии);

3) о границах зоны планируемого размещения объекта капитального строительства в соответствии с утвержденным проектом планировки территории (при его наличии);

4) о минимальных отступах от границ земельного участка, в пределах которых разрешается строительство объектов капитального строительства;

5) об основных, условно разрешенных и вспомогательных видах разрешенного использования земельного участка, установленных в соответствии с настоящим Кодексом, иным федеральным законом;

6) о предельных параметрах разрешенного строительства, реконструкции объекта капитального строительства, установленных градостроительным регламентом для территориальной зоны, в которой расположен земельный участок, за исключением случаев выдачи градостроительного плана земельного участка в отношении земельного участка, на который действие градостроительного регламента не распространяется или для которого градостроительный регламент не устанавливается;

7) о требованиях к назначению, параметрам и размещению объекта капитального строительства на указанном земельном участке, установленных в соответствии с частью 7 статьи 36 Гражданского Кодекса Российской Федерации, в случае выдачи градостроительного плана земельного участка в отношении земельного участка, на который действие градостроительного регламента не распространяется или для которого градостроительный регламент не устанавливается, за исключением случая, предусмотренного подпунктом 8 настоящей части;

8) о предельных параметрах разрешенного строительства, реконструкции объекта капитального строительства, установленных положением об особо охраняемых природных территориях, в случае выдачи градостроительного плана земельного участка в отношении земельного участка, расположенного в границах особо охраняемой природной территории;

9) о расчетных показателях минимально допустимого уровня обеспеченности территории объектами коммунальной, транспортной, социальной инфраструктур и расчетных показателях максимально допустимого уровня территориальной доступности указанных объектов для населения в случае, если земельный участок расположен в границах территории, в отношении которой предусматривается осуществление деятельности по комплексному и устойчивому развитию территории;

10) об ограничениях использования земельного участка, в том числе если земельный участок полностью или частично расположен в границах зон с особыми условиями использования территорий;

11) о границах зон с особыми условиями использования территорий, если земельный участок полностью или частично расположен в границах таких зон;

12) о границах публичных сервитутов;

13) о номере и (или) наименовании элемента планировочной структуры, в

границах которого расположен земельный участок;

14) о расположенных в границах земельного участка объектах капитального строительства, а также о расположенных в границах земельного участка сетях инженерно-технического обеспечения;

15) о наличии или отсутствии в границах земельного участка объектов культурного наследия, о границах территорий таких объектов;

16) о технических условиях подключения (технологического присоединения) объектов капитального строительства к сетям инженерно-технического обеспечения, определенных с учетом программ комплексного развития систем коммунальной инфраструктуры поселения, городского округа;

17) о реквизитах нормативных правовых актов субъекта Российской Федерации, муниципальных правовых актов, устанавливающих требования к благоустройству территории;

18) о красных линиях.

4. Субъекты Российской Федерации вправе установить законом субъекта Российской Федерации положение о том, что обязательным приложением к градостроительному плану земельного участка в случае его выдачи в электронной форме являются материалы и результаты ранее проведенных инженерных изысканий, содержащиеся в информационной системе обеспечения градостроительной деятельности, при условии, что указанные материалы и результаты не содержат сведений, отнесенных федеральными законами к категории ограниченного доступа.

5. В случае, если в соответствии с настоящим Кодексом размещение объекта капитального строительства не допускается при отсутствии документации по планировке территории, выдача градостроительного плана земельного участка для архитектурно-строительного проектирования, получения разрешения на строительство такого объекта капитального строительства допускается только после утверждения такой документации по планировке территории.

6. В целях получения градостроительного плана земельного участка правообладатель земельного участка обращается с заявлением в орган местного самоуправления по месту нахождения земельного участка. Заявление о выдаче градостроительного плана земельного участка может быть подано заявителем через многофункциональный центр.

7. Орган местного самоуправления в течение двадцати рабочих дней после получения заявления, указанного в пункте 6 настоящей статьи, осуществляет подготовку, регистрацию градостроительного плана земельного участка и выдает его заявителю. Градостроительный план земельного участка выдается заявителю без взимания платы.

8. При подготовке градостроительного плана земельного участка орган местного самоуправления в течение семи дней с даты получения заявления о выдаче такого документа направляет в организации, осуществляющие эксплуатацию сетей инженерно-технического обеспечения, запрос о предоставлении технических условий для подключения (технологического присоединения) планируемого к строительству или реконструкции объекта

капитального строительства к сетям инженерно-технического обеспечения. Указанные технические условия подлежат представлению в орган местного самоуправления в срок, установленный частью 7 статьи 48 ГрК РФ.

9. В случае отсутствия в заявлении информации о цели использования земельного участка организация, осуществляющая эксплуатацию сетей инженерно-технического обеспечения, определяет максимальную нагрузку в возможных точках подключения к сетям инженерно-технического обеспечения на основании сведений, содержащихся в правилах землепользования и застройки.

10. Форма градостроительного плана земельного участка, порядок ее заполнения устанавливаются уполномоченным Правительством Российской Федерации федеральным органом исполнительной власти.

11. Информация, указанная в градостроительном плане земельного участка, может быть использована для подготовки проектной документации, для получения разрешения на строительство в течение трех лет со дня его выдачи. По истечении этого срока использование информации, указанной в градостроительном плане земельного участка, в предусмотренных настоящей частью целях не допускается.»

#### 9. В статье 28:

- пункт 1 после слова «строительства» во втором предложении дополнить словами «садового дома», в третьем предложении – «садовому дому»;
- в пункте 5 «статьей 14» заменить на «статьей 27.1»;
- пункт 8 изложить в новой редакции:

«8. Состав, порядок оформления и представления проектной документации для получения разрешений на строительство устанавливаются Градостроительным кодексом Российской Федерации и принимаемыми в соответствии с ним иными нормативными правовыми актами.

Состав проектной документации объектов капитального строительства, за исключением проектной документации линейных объектов, включает разделы в соответствии с частью 12 статьи 48 ГрК РФ.

Состав и требования к содержанию разделов проектной документации применительно к различным видам объектов капитального строительства, в том числе к линейным объектам, состав и требования к содержанию разделов проектной документации применительно к отдельным этапам строительства, реконструкции объектов капитального строительства, состав и требования к содержанию разделов проектной документации при проведении капитального ремонта объектов капитального строительства, а также состав и требования к содержанию разделов проектной документации, представляемой на экспертизу проектной документации и в органы государственного строительного надзора, устанавливаются Правительством Российской Федерации.

Состав проектной документации на линейные объекты включает разделы в соответствии с разделом 3 Постановления Правительства РФ от 16 февраля 2008 года № 87.».

10. Статью 29 изложить в новой редакции:

**«Статья 29. Выдача разрешений на строительство**

1. Разрешение на строительство представляет собой документ, который подтверждает соответствие проектной документации требованиям, установленным градостроительным регламентом (за исключением случаев, если на земельный участок не распространяется действие градостроительного регламента или для земельного участка не устанавливается градостроительный регламент), проектом планировки территории и проектом межевания территории (за исключением случаев, если в соответствии с Кодексом подготовка проекта планировки территории и проекта межевания территории не требуется), при осуществлении строительства, реконструкции объекта капитального строительства, не являющегося линейным объектом, или требованиям, установленным проектом планировки территории и проектом межевания территории, при осуществлении строительства, реконструкции линейного объекта, а также допустимость размещения объекта капитального строительства на земельном участке в соответствии с разрешенным использованием такого земельного участка и ограничениями, установленными в соответствии с земельным и иным законодательством Российской Федерации.

Разрешение на строительство дает застройщику право осуществлять строительство, реконструкцию объекта капитального строительства, за исключением случаев, предусмотренных Кодексом.

2. Выдача разрешения на строительство осуществляется в соответствии со статьей 51 Гражданского Кодекса Российской Федерации.

К строительству застройщик может приступить после получения разрешения на строительство. Строение, сооружение или иное недвижимое имущество, созданное на земельном участке без получения разрешения на строительство, либо с нарушением градостроительных и строительных норм и правил является самовольной постройкой.

Перечень документов для получения разрешения на строительство определен статьей 51 Гражданского Кодекса Российской Федерации.

3. Форма разрешения на строительство устанавливается уполномоченным Правительством Российской Федерации федеральным органом исполнительной власти.

4. Выдача разрешения на строительство не требуется в случае:

1) строительства, реконструкции гаража на земельном участке, предоставленном физическому лицу для целей, не связанных с осуществлением предпринимательской деятельности, или строительства, реконструкции на садовом земельном участке жилого дома, садового дома, хозяйственных построек;

2) строительства, реконструкции объектов индивидуального жилищного строительства;

3) строительства, реконструкции объектов, не являющихся объектами капитального строительства;

4) строительства на земельном участке строений и сооружений

вспомогательного использования;

5) изменения объектов капитального строительства и (или) их частей, если такие изменения не затрагивают конструктивные и другие характеристики их надежности и безопасности и не превышают предельные параметры разрешенного строительства, реконструкции, установленные градостроительным регламентом;

6) капитального ремонта объектов капитального строительства;

7) строительства, реконструкции буровых скважин, предусмотренных подготовленными, согласованными и утвержденными в соответствии с законодательством Российской Федерации о недрах техническим проектом разработки месторождений полезных ископаемых или иной проектной документацией на выполнение работ, связанных с пользованием участками недр;

8) строительства, реконструкции посольств, консульств и представительств Российской Федерации за рубежом;

9) строительства, реконструкции объектов, предназначенных для транспортировки природного газа под давлением до 0,6 мегапаскаля включительно;

10) иных случаях, если в соответствии с настоящим Кодексом, нормативными правовыми актами Правительства Российской Федерации, законодательством субъектов Российской Федерации о градостроительной деятельности получение разрешения на строительство не требуется.

5. Органы, выдавшие разрешение на строительство, в течение пяти рабочих дней со дня выдачи такого разрешения обеспечивают (в том числе с использованием единой системы межведомственного электронного взаимодействия и подключаемых к ней региональных систем межведомственного электронного взаимодействия) передачу в уполномоченные на размещение в государственных информационных системах обеспечения градостроительной деятельности органы государственной власти субъектов Российской Федерации, органы местного самоуправления муниципальных районов, городских округов сведений, документов, материалов, указанных в пунктах 3.1 - 3.3 и 6 части 5 статьи 56 ГрК РФ.

6. Разрешение на строительство выдается на весь срок, предусмотренный проектом организации строительства объекта капитального строительства. Разрешение на индивидуальное жилищное строительство выдается на десять лет.».

11. Правила дополнить статьей 29.1, изложив ее в следующей редакции:

**«Статья 29.1. Уведомление о планируемых строительстве или реконструкции объекта индивидуального жилищного строительства или садового дома**

1. В целях строительства или реконструкции объекта индивидуального жилищного строительства или садового дома застройщик подает на бумажном носителе посредством личного обращения в уполномоченные на выдачу разрешений на строительство федеральный орган исполнительной власти, орган

исполнительной власти субъекта Российской Федерации или орган местного самоуправления, в том числе через многофункциональный центр, либо направляет в указанные органы посредством почтового отправления с уведомлением о вручении или единого портала государственных и муниципальных услуг уведомление о планируемых строительстве или реконструкции объекта индивидуального жилищного строительства или садового дома в соответствии со статьей 51.1. ГрК РФ.

2. Форма уведомления о планируемом строительстве утверждается федеральным органом исполнительной власти, осуществляющим функции по выработке и реализации государственной политики и нормативно-правовому регулированию в сфере строительства, архитектуры, градостроительства.

3. К уведомлению о планируемом строительстве прилагаются документы, предусмотренные частью 3 статьи 51.1. ГрК РФ.

4. Уполномоченные на выдачу разрешений на строительство федеральный орган исполнительной власти, орган исполнительной власти субъекта Российской Федерации или орган местного самоуправления в течение семи рабочих дней со дня поступления уведомления о планируемом строительстве:

1) проводят проверку соответствия указанных в уведомлении о планируемом строительстве параметров объекта индивидуального жилищного строительства или садового дома предельным параметрам разрешенного строительства, реконструкции объектов капитального строительства, установленным правилами землепользования и застройки, документацией по планировке территории, и обязательным требованиям к параметрам объектов капитального строительства, установленным ГрК РФ, другими федеральными законами и действующим на дату поступления уведомления о планируемом строительстве, а также допустимости размещения объекта индивидуального жилищного строительства или садового дома в соответствии с разрешенным использованием земельного участка и ограничениями, установленными в соответствии с земельным и иным законодательством Российской Федерации;

2) направляют застройщику способом, определенным им в уведомлении о планируемом строительстве, уведомление о соответствии указанных в уведомлении о планируемом строительстве параметров объекта индивидуального жилищного строительства или садового дома установленным параметрам и допустимости размещения объекта индивидуального жилищного строительства или садового дома на земельном участке либо о несоответствии указанных в уведомлении о планируемом строительстве параметров объекта индивидуального жилищного строительства или садового дома установленным параметрам и (или) недопустимости размещения объекта индивидуального жилищного строительства или садового дома на земельном участке. Формы уведомления о соответствии указанных в уведомлении о планируемом строительстве параметров объекта индивидуального жилищного строительства или садового дома установленным параметрам и допустимости размещения объекта индивидуального жилищного строительства или садового дома на земельном участке, уведомления о несоответствии указанных в уведомлении о планируемом строительстве параметров объекта индивидуального жилищного

строительства или садового дома установленным параметрам и (или) недопустимости размещения объекта индивидуального жилищного строительства или садового дома на земельном участке утверждаются федеральным органом исполнительной власти, осуществляющим функции по выработке и реализации государственной политики и нормативно-правовому регулированию в сфере строительства, архитектуры, градостроительства.

5. Получение застройщиком уведомления о соответствии указанных в уведомлении о планируемом строительстве параметров объекта индивидуального жилищного строительства или садового дома установленным параметрам и допустимости размещения объекта индивидуального жилищного строительства или садового дома на земельном участке от уполномоченных на выдачу разрешений на строительство федерального органа исполнительной власти, органа исполнительной власти субъекта Российской Федерации или органа местного самоуправления либо ненаправление указанными органами в срок, предусмотренный пунктом 4 настоящей статьи, уведомления о несоответствии указанных в уведомлении о планируемом строительстве параметров объекта индивидуального жилищного строительства или садового дома установленным параметрам и (или) недопустимости размещения объекта индивидуального жилищного строительства или садового дома на земельном участке считается согласованием указанными органами строительства или реконструкции объекта индивидуального жилищного строительства или садового дома и дает право застройщику осуществлять строительство или реконструкцию объекта индивидуального жилищного строительства или садового дома в соответствии с параметрами, указанными в уведомлении о планируемом строительстве, в течение десяти лет со дня направления застройщиком такого уведомления о планируемом строительстве в соответствии с пунктом 1 настоящей статьи. Данное право сохраняется при переходе прав на земельный участок и объект индивидуального жилищного строительства или садовый дом. При этом направление нового уведомления о планируемом строительстве не требуется.»

12. Статью 30 изложить в новой редакции:

### **«Статья 30. Строительство, реконструкция**

Строительство, реконструкция объектов капитального строительства, а также их капитальный ремонт регулируется Градостроительным кодексом, другими федеральными законами и принятыми в соответствии с ними иными нормативными правовыми актами Российской Федерации.

1. Лицом, осуществляющим строительство, реконструкцию, капитальный ремонт объекта капитального строительства, может являться застройщик либо индивидуальный предприниматель или юридическое лицо, заключившие договор строительного подряда. Лицо, осуществляющее строительство, обеспечивает соблюдение требований проектной документации, технических регламентов, техники безопасности в процессе указанных работ и несет ответственность за качество выполненных работ и их соответствие требованиям проектной документации. Застройщик вправе осуществлять строительство,

реконструкцию, капитальный ремонт объектов капитального строительства самостоятельно при условии, что он является членом саморегулируемой организации в области строительства, реконструкции, капитального ремонта объектов капитального строительства, если иное не предусмотрено настоящей статьей, либо с привлечением иных лиц по договору строительного подряда.

2. При осуществлении строительства, реконструкции, капитального ремонта объекта капитального строительства на основании договора строительного подряда с застройщиком или техническим заказчиком, лицом, ответственным за эксплуатацию здания, сооружения, региональным оператором указанные лица должны подготовить земельный участок для строительства и (или) объект капитального строительства для реконструкции или капитального ремонта, а также передать индивидуальному предпринимателю или юридическому лицу, с которыми заключен такой договор, материалы и результаты инженерных изысканий, проектную документацию, разрешение на строительство. При необходимости прекращения работ или их приостановления более чем на шесть месяцев застройщик или технический заказчик должен обеспечить консервацию объекта капитального строительства.

3. В случае, если в соответствии с ГрК РФ при осуществлении строительства, реконструкции объекта капитального строительства предусмотрен государственный строительный надзор, застройщик или технический заказчик заблаговременно, но не позднее чем за семь рабочих дней до начала строительства, реконструкции объекта капитального строительства должен направить в органы государственного строительного надзора извещение о начале таких работ, к которому прилагаются документы, предусмотренные частью 5 статьи 52 ГрК РФ. Лицо, осуществляющее строительство, вправе не представлять вышеуказанные документы. В этом случае органы государственного строительного надзора самостоятельно запрашивают указанные документы (сведения, содержащиеся в них) в органе, выдавшем разрешение на строительство.

4. Лицо, осуществляющее строительство, обязано осуществлять строительство, реконструкцию, капитальный ремонт объекта капитального строительства в соответствии с заданием застройщика, технического заказчика, лица, ответственного за эксплуатацию здания, сооружения, или регионального оператора (в случае осуществления строительства, реконструкции, капитального ремонта на основании договора строительного подряда), проектной документацией, требованиями к строительству, реконструкции объекта капитального строительства, установленными на дату выдачи представленного для получения разрешения на строительство градостроительного плана земельного участка, разрешенным использованием земельного участка, ограничениями, установленными в соответствии с земельным и иным законодательством Российской Федерации, требованиями технических регламентов и при этом обеспечивать безопасность работ для третьих лиц и окружающей среды, выполнение требований безопасности труда, сохранности объектов культурного наследия. Лицо, осуществляющее строительство, также обязано обеспечивать доступ на территорию, на которой осуществляются

строительство, реконструкция, капитальный ремонт объекта капитального строительства, представителей застройщика, технического заказчика, лица, ответственного за эксплуатацию здания, сооружения, или регионального оператора, органов государственного строительного надзора, предоставлять им необходимую документацию, проводить строительный контроль, обеспечивать ведение исполнительной документации, извещать застройщика, технического заказчика, лицо, ответственное за эксплуатацию здания, сооружения, или регионального оператора, представителей органов государственного строительного надзора о сроках завершения работ, которые подлежат проверке, обеспечивать устранение выявленных недостатков и не приступать к продолжению работ до составления актов об устранении выявленных недостатков, обеспечивать контроль за качеством применяемых строительных материалов.

5. Отклонение параметров объекта капитального строительства от проектной документации, необходимость которого выявились в процессе строительства, реконструкции такого объекта, допускается только на основании вновь утвержденной застройщиком или заказчиком проектной документации после внесения в нее соответствующих изменений в порядке, установленном Правительством Российской Федерации.

6. В случае обнаружения объекта, обладающего признаками объекта культурного наследия, в процессе строительства, реконструкции лицо, осуществляющее строительство, должно приостановить строительство, реконструкцию, известить об обнаружении такого объекта органы, предусмотренные законодательством Российской Федерации об объектах культурного наследия.

7. Требования к подготовке земельных участков для строительства объекта капитального строительства и для реконструкции, состав и порядок ведения исполнительной документации, форма и порядок ведения общего и специальных журналов, в которых ведется учет выполнения работ, порядок осуществления строительства, реконструкции, порядок консервации объекта капитального строительства могут устанавливаться нормативными правовыми актами Российской Федерации.

8. В процессе строительства, реконструкции проводится:

1) государственный строительный надзор применительно к объектам, проектная документация которых в соответствии с ГрК РФ подлежит государственной экспертизе, а также применительно к объектам, проектная документация которых является типовой проектной документацией или ее модификацией;

2) строительный контроль применительно ко всем объектам капитального строительства.

9. Государственный строительный надзор осуществляется при:

1) строительстве объектов капитального строительства, проектная документация которых подлежит экспертизе в соответствии со статьей 49 ГрК РФ;

2) реконструкции объектов капитального строительства, в том числе при

проведении работ по сохранению объектов культурного наследия, затрагивающих конструктивные и другие характеристики надежности и безопасности таких объектов, если проектная документация на осуществление реконструкции объектов капитального строительства, в том числе указанных работ по сохранению объектов культурного наследия, подлежит экспертизе в соответствии со статьей 49 Гражданского Кодекса Российской Федерации.

Государственный строительный надзор осуществляется в соответствии со статьей 54 Гражданского Кодекса Российской Федерации.

10. Строительный контроль проводится в процессе строительства, реконструкции объекта капитального строительства в целях проверки соответствия выполняемых работ проектной документации, требованиям технических регламентов, результатам инженерных изысканий, требованиям градостроительного плана земельного участка.

Строительный контроль проводится лицом, осуществляющим строительство.

Строительный контроль осуществляется в соответствии со статьей 53 Гражданского Кодекса Российской Федерации».

13. Статью 31 изложить в новой редакции:

#### **«Статья 31. Выдача разрешения на ввод объекта в эксплуатацию**

1. Разрешение на ввод объекта в эксплуатацию представляет собой документ, который удостоверяет выполнение строительства, реконструкции объекта капитального строительства в полном объеме в соответствии с разрешением на строительство, проектной документацией, а также соответствие построенного, реконструированного объекта капитального строительства требованиям к строительству, реконструкции объекта капитального строительства, установленным на дату выдачи представленного для получения разрешения на строительство градостроительного плана земельного участка, разрешенному использованию земельного участка или в случае строительства, реконструкции линейного объекта проекту планировки территории и проекту межевания территории, проекту планировки территории в случае выдачи разрешения на ввод в эксплуатацию линейного объекта, для размещения которого не требуется образование земельного участка, а также ограничениям, установленным в соответствии с земельным и иным законодательством Российской Федерации.

2. Для ввода объекта в эксплуатацию застройщик обращается в орган выдавший разрешение на строительство, непосредственно или через многофункциональный центр с заявлением о выдаче разрешения на ввод объекта в эксплуатацию.

3. Для принятия решения о выдаче разрешения на ввод объекта в эксплуатацию необходимы документы, предусмотренные частью 3 статьи 55 Гражданского Кодекса Российской Федерации.

4. Правительством Российской Федерации могут устанавливаться помимо предусмотренных частью 3 настоящей статьи иные документы, необходимые для получения разрешения на ввод объекта в эксплуатацию, в целях получения в

полном объеме сведений, необходимых для постановки объекта капитального строительства на государственный учет.

5. Орган выдавший разрешение на строительство, в течение семи рабочих дней со дня поступления заявления о выдаче разрешения на ввод объекта в эксплуатацию обязан обеспечить проверку наличия и правильности оформления документов, указанных в части 3 настоящей статьи, осмотр объекта капитального строительства и выдать заявителю разрешение на ввод объекта в эксплуатацию или отказать в выдаче такого разрешения с указанием причин отказа. В ходе осмотра построенного, реконструированного объекта капитального строительства осуществляется проверка соответствия такого объекта требованиям, указанным в разрешении на строительство, требованиям к строительству, реконструкции объекта капитального строительства, установленным на дату выдачи представленного для получения разрешения на строительство градостроительного плана земельного участка, или в случае строительства, реконструкции линейного объекта требованиям проекта планировки территории и проекта межевания территории, а также разрешенному использованию земельного участка, ограничениям, установленным в соответствии с земельным и иным законодательством Российской Федерации, требованиям проектной документации, в том числе требованиям энергетической эффективности и требованиям оснащенности объекта капитального строительства приборами учета используемых энергетических ресурсов, за исключением случаев осуществления строительства, реконструкции объекта индивидуального жилищного строительства. В случае, если при строительстве, реконструкции объекта капитального строительства осуществляется государственный строительный надзор, осмотр такого объекта органом, выдавшим разрешение на строительство, не проводится.

6. Основанием для отказа в выдаче разрешения на ввод объекта в эксплуатацию является:

- 1) отсутствие документов, указанных в частях 3 и 4 настоящей статьи;
- 2) несоответствие объекта капитального строительства требованиям к строительству, реконструкции объекта капитального строительства, установленным на дату выдачи представленного для получения разрешения на строительство градостроительного плана земельного участка, или в случае строительства, реконструкции, капитального ремонта линейного объекта требованиям проекта планировки территории и проекта межевания территории, требованиям, установленным проектом планировки территории, в случае выдачи разрешения на ввод в эксплуатацию линейного объекта, для размещения которого не требуетсяование земельного участка;
- 3) несоответствие объекта капитального строительства требованиям, установленным в разрешении на строительство;
- 4) несоответствие параметров построенного, реконструированного объекта капитального строительства проектной документации;
- 5) несоответствие объекта капитального строительства разрешенному использованию земельного участка и (или) ограничениям, установленным в соответствии с земельным и иным законодательством Российской Федерации на

дату выдачи разрешения на ввод объекта в эксплуатацию, за исключением случаев, если указанные ограничения предусмотрены решением об установлении или изменении зоны с особыми условиями использования территории, принятым в случаях, предусмотренных пунктом 9 части 7 статьи 51 настоящего Кодекса, и строящийся, реконструируемый объект капитального строительства, в связи с размещением которого установлена или изменена зона с особыми условиями использования территории, не введен в эксплуатацию.

7. Неполучение (несвоевременное получение) документов, запрошенных в соответствии с частями 3.2 и 3.3 статьи 51 ГрК РФ, не может являться основанием для отказа в выдаче разрешения на ввод объекта в эксплуатацию.

8. Отказ в выдаче разрешения на ввод объекта в эксплуатацию может быть оспорен в судебном порядке.

9. Разрешение на ввод объекта в эксплуатацию (за исключением линейного объекта) выдается застройщику в случае, если в орган местного самоуправления выдавший разрешение на строительство, передана безвозмездно копия схемы, отображающей расположение построенного, реконструированного объекта капитального строительства, расположение сетей инженерно-технического обеспечения в границах земельного участка и планировочную организацию земельного участка, для размещения такой копии в информационной системе обеспечения градостроительной деятельности.

10. Разрешение на ввод объекта в эксплуатацию является основанием для постановки на государственный учет построенного объекта капитального строительства, для внесения изменений в документы государственного учета реконструированного объекта капитального строительства.

11. Обязательным приложением к разрешению на ввод объекта в эксплуатацию является представленный заявителем технический план объекта капитального строительства, подготовленный в соответствии с Федеральным законом от 13 июля 2015 года № 218-ФЗ «О государственной регистрации недвижимости».

12. В разрешении на ввод объекта в эксплуатацию должны быть отражены сведения об объекте капитального строительства в объеме, необходимом для осуществления его государственного кадастрового учета. Состав таких сведений должен соответствовать установленным в соответствии с Федеральным законом от 13 июля 2015 года № 218-ФЗ «О государственной регистрации недвижимости» требованиям к составу сведений в графической и текстовой частях технического плана.

13. После окончания строительства объекта капитального строительства лицо, осуществляющее строительство, обязано передать застройщику такого объекта результаты инженерных изысканий, проектную документацию, акты освидетельствования работ, конструкций, участков сетей инженерно-технического обеспечения объекта капитального строительства, иную документацию, необходимую для эксплуатации такого объекта.

14. При проведении работ по сохранению объекта культурного наследия разрешение на ввод в эксплуатацию такого объекта выдается с учетом особенностей, установленных законодательством Российской Федерации об

охране объектов культурного наследия.

15. Форма разрешения на ввод объекта в эксплуатацию устанавливается уполномоченным Правительством Российской Федерации федеральным органом исполнительной власти.

16. В течение трех рабочих дней со дня выдачи разрешения на ввод объекта в эксплуатацию орган, выдавший такое разрешение, направляет копию такого разрешения в федеральный орган исполнительной власти, уполномоченный на осуществление государственного строительного надзора, в случае, если выдано разрешение на ввод в эксплуатацию объектов капитального строительства, указанных в пункте 5.1 статьи 6 ГрК РФ, или в орган исполнительной власти субъекта Российской Федерации, уполномоченный на осуществление государственного строительного надзора, в случае, если выдало разрешение на ввод в эксплуатацию иных объектов капитального строительства.

17. Разрешение на ввод объекта в эксплуатацию не требуется в случае, если в соответствии с частью 17 статьи 51 ГрК РФ для строительства или реконструкции объекта не требуется выдача разрешения на строительство.

18. В случае строительства или реконструкции объекта индивидуального жилищного строительства или садового дома застройщик в срок не позднее одного месяца со дня окончания строительства или реконструкции объекта индивидуального жилищного строительства или садового дома подает на бумажном носителе посредством личного обращения в уполномоченные на выдачу разрешений на строительство федеральный орган исполнительной власти, орган исполнительной власти субъекта Российской Федерации или орган местного самоуправления, в том числе через многофункциональный центр, либо направляет в указанные органы посредством почтового отправления с уведомлением о вручении или единого портала государственных и муниципальных услуг уведомление об окончании строительства или реконструкции объекта индивидуального жилищного строительства или садового дома (далее - уведомление об окончании строительства). Уведомление об окончании строительства должно содержать сведения, предусмотренные пунктами 1 - 5, 7 и 8 части 1 статьи 51.1 ГрК РФ, а также сведения о параметрах построенных или реконструированных объекта индивидуального жилищного строительства или садового дома, об оплате государственной пошлины за осуществление государственной регистрации прав, о способе направления застройщику уведомления, предусмотренного пунктом 19 настоящей статьи. К уведомлению об окончании строительства прилагаются документы, предусмотренные частью 16 статьи 55 ГрК РФ.

19. Форма уведомления об окончании строительства утверждается федеральным органом исполнительной власти, осуществляющим функции по выработке и реализации государственной политики и нормативно-правовому регулированию в сфере строительства, архитектуры, градостроительства.

20. Уведомление о соответствии построенных или реконструированных объекта индивидуального жилищного строительства или садового дома требованиям законодательства о градостроительной деятельности либо о несоответствии построенных или реконструированных объекта

индивидуального жилищного строительства или садового дома требованиям законодательства о градостроительной деятельности направляется уполномоченным на выдачу разрешений на строительство органом в соответствии со статьей 55 ГрК РФ».

**14. В статье 32:**

- в пункте 1 слова «выдача» заменить на «предоставление», «26 июня 2016 года № 167» заменить на «3 апреля 2018 года № 126»;
- пункты 2, 3 и 4 изложить в новой редакции:

«2. Основными целями рассмотрения архитектурно-градостроительного облика объекта капитального строительства являются:

· обеспечение гармонизации пространственной среды, а также композиционного и средового разнообразия в структуре застройки муниципальных образований Краснодарского края;

· формирование архитектурно-художественного облика и средовых характеристик муниципальных образований Краснодарского края с учетом требований по сохранению историко-культурного и природного наследия, а также современных стандартов качества организации жилых, общественных, производственных и курортно-рекреационных территорий;

· обеспечение пространственного единства отдельных элементов планировочной структуры для повышения эффективности использования территорий Краснодарского края.

3. Достижение целей, указанных в пункте 1 настоящей статьи, осуществляется путем проведения оценки архитектурно-градостроительного облика объекта капитального строительства краевого значения.

4. Принятие решения о согласовании архитектурно-градостроительного облика объекта капитального строительства осуществляется в отношении вновь возводимых и реконструируемых объектов капитального строительства краевого значения на территории Краснодарского края».

**15. В статье 33:**

- пункт 3 дополнить подпунктами 3, 4 и 5 следующего содержания:

«3) несоответствие сведений о местоположении границ зон с особыми условиями использования территорий, территорий объектов культурного наследия, отраженных на карте градостроительного зонирования, содержащемуся в Едином государственном реестре недвижимости описанию местоположения границ указанных зон, территорий;

4) несоответствие установленных градостроительным регламентом ограничений использования земельных участков и объектов капитального строительства, расположенных полностью или частично в границах зон с особыми условиями использования территорий, территорий достопримечательных мест федерального, регионального и местного значения, содержащимся в Едином государственном реестре недвижимости ограничениям использования объектов недвижимости в пределах таких зон, территорий;

5) установление, изменение, прекращение существования зоны с особыми условиями использования территории, установление, изменение границ

территории объекта культурного наследия, территории исторического поселения федерального значения, территории исторического поселения регионального значения.»;

- дополнить пунктами 8.1, 8.2, 8.3 и 8.4 следующего содержания:

«8.1. Со дня поступления в орган местного самоуправления уведомления о выявлении самовольной постройки от исполнительного органа государственной власти, должностного лица, государственного учреждения или органа местного самоуправления, указанных в части 2 статьи 55.32 ГрК РФ, не допускается внесение в правила землепользования и застройки изменений, предусматривающих установление применительно к территориальной зоне, в границах которой расположена такая постройка, вида разрешенного использования земельных участков и объектов капитального строительства, предельных параметров разрешенного строительства, реконструкции объектов капитального строительства, которым соответствуют вид разрешенного использования и параметры такой постройки, до ее сноса или приведения в соответствие с установленными требованиями, за исключением случаев, если по результатам рассмотрения данного уведомления органом местного самоуправления в исполнительный орган государственной власти, должностному лицу, в государственное учреждение или в орган местного самоуправления, которые указаны в части 2 статьи 55.32 ГрК РФ и от которых поступило данное уведомление, направлено уведомление о том, что наличие признаков самовольной постройки не усматривается либо вступило в законную силу решение суда об отказе в удовлетворении исковых требований о сносе самовольной постройки или ее приведении в соответствие с установленными требованиями.

8.2. В случаях, предусмотренных подпунктами 3 - 5 пункта 3 настоящей статьи, исполнительный орган государственной власти или орган местного самоуправления, уполномоченные на установление зон с особыми условиями использования территорий, границ территорий объектов культурного наследия, утверждение границ территорий исторических поселений федерального значения, исторических поселений регионального значения, направляет главе местной администрации требование о внесении изменений в правила землепользования и застройки в части отображения границ зон с особыми условиями использования территорий, территорий объектов культурного наследия, территорий исторических поселений федерального значения, территорий исторических поселений регионального значения, установления ограничений использования земельных участков и объектов капитального строительства в границах таких зон, территорий.

8.3. В случае поступления требования, предусмотренного пунктом 8.2 настоящей статьи, поступления от органа регистрации прав сведений об установлении, изменении или прекращении существования зоны с особыми условиями использования территории, о границах территории объекта культурного наследия либо со дня выявления предусмотренных подпунктами 3 - 5 пункта 3 настоящей статьи оснований для внесения изменений в правила землепользования и застройки глава местной администрации обязан принять

решение о подготовке проекта о внесении изменений в правила землепользования и застройки.

8.4. Срок внесения изменений в утвержденные правила землепользования и застройки в части отображения границ зон с особыми условиями использования территорий, территорий объектов культурного наследия, территорий исторических поселений федерального значения, территорий исторических поселений регионального значения, установления ограниченных использования земельных участков и объектов капитального строительства в границах таких зон, территорий не может превышать шесть месяцев со дня поступления требования, предусмотренного пунктом 8.2 настоящей статьи, поступления от органа регистрации прав сведений об установлении, изменениях или прекращении существования зоны с особыми условиями использования территории, о границах территории объекта культурного наследия либо со дня выявления предусмотренных подпунктами 3 - 5 пункта 3 настоящей статьи оснований для внесения изменений в правила землепользования и застройки.»;

- в пунктах 9, 10 и 12 перед словами «публичные слушания» в соответствующих падежах добавить слова «общественные обсуждения или» в соответствующих падежах;

- пункт 11 изложить в новой редакции:

«11. В случае подготовки изменений в правила землепользования и застройки в части внесения изменений в градостроительный регламент, установленный для конкретной территориальной зоны, общественные обсуждения или публичные слушания по внесению изменений в правила землепользования и застройки проводятся в границах территориальной зоны, для которой установлен такой градостроительный регламент. В этих случаях срок проведения общественных обсуждений или публичных слушаний не может быть более чем один месяц.».

16. В статье 36 «Карта градостроительного зонирования территории Новоалексеевского сельского поселения»:

В карту градостроительного зонирования территории внесены следующие изменения:

В станице Новоалексеевской:

- изменены на зону индивидуальной усадебной жилой застройки (Ж) следующие территории: станица Новоалексеевская, улица Набережная №105 и 105 А, улица Степная №167А, улица Подгорная №1Б, улица Подгорная №1В, улица Подгорная №2/1, улица Подгорная №2Б, улица Подгорная №2Г;

- часть территории между улицей Степной и АЗС изменена на зону сельскохозяйственных угодий (СХ-1);

- часть территории в станице Новоалексеевской, в границах кадастрового квартала 23:16:1002004 орисентированной площадью 80000 квадратных метров изменена на зону сельскохозяйственных угодий (СХ-1);

- часть зоны сельскохозяйственных угодий (СХ-1) в границах земельного участка с кадастровым номером 23:16:1002007:95 изменена на зону ритуального назначения (СИЗ);

- часть зоны рекреационного назначения (Р) в границах кадастрового квартала 23:16:1002003 (вдоль улицы Красной) изменена на зону обслуживания и деловой активности (Ц-1);
- часть зоны индивидуальной усадебной жилой застройки (Ж) (в границах кадастрового квартала 23:16:1002004), вдоль границы населенного пункта изменена на зону рекреационного назначения (Р);
- зона рекреационного назначения (Р) в районе участка по улице Набережной, 32 изменена на зону индивидуальной усадебной жилой застройки (Ж).

В селе Урмия:

- увеличена зона ритуального назначения (СИЗ);
- часть зоны сельскохозяйственных угодий (СХ-1) (в районе земельного участка с кадастровым номером 23:16:1004001:530) изменена на зону рекреационного назначения (Р);

В поселке Высоком:

- часть зоны индивидуальной усадебной жилой застройки (Ж) в границах земельного участка с кадастровым номером 23:16:1003001:1642 изменена на зону объектов инженерной инфраструктуры (ИТ-1)
- зона обслуживания и деловой активности (Ц-1) и зона высших, средних учебных заведений, детских дошкольных учреждений (ЦУ) между улицами Юбилейной и Восточной заменена на зону индивидуальной усадебной жилой застройки (Ж).

В Новоалексеевском сельском поселении (южнее станицы Новоалексеевской), в районе земельного участка с кадастровым номером 23:16:1002018:174 часть зоны акваторий (А3) и зоны рекреационного назначения (Р) изменена на зону сельскохозяйственных угодий (СХ-1).

Карта градостроительного зонирования территории Новоалексеевского сельского поселения в М 1:25000,

Фрагмент карты градостроительного зонирования территории Новоалексеевского сельского поселения (станица Новоалексеевская) в М 1:5000,

Фрагмент карты градостроительного зонирования территории Новоалексеевского сельского поселения (поселок Высокий) в М 1:5000,

Фрагмент карты градостроительного зонирования территории Новоалексеевского сельского поселения (село Урмия) в М 1:5000

в новой редакции прилагаются.

## 17. В статье 37

- пункт 4 изложить в новой редакции:

### «4. Водоохраные зоны:

На настоящей карте отображены водоохраные зоны рек:

Список водных объектов на территории Новоалексеевского сельского поселения:

№ п/п	Наименование водотока	Куда впадает	Длина водотока, км	Ширина береговой полосы, м	Ширина прибрежной защитной полосы, м	Ширина водоохранной зоны, м
1	река Сипюха	река Чамлык	137	20	50	200

Граница водоохранной и прибрежной защитной полосы реки Синюха установлены в соответствии с Водным кодексом Российской Федерации, Постановлением правительства от 10 января 2009 года № 17 «Об утверждении Правил установления на местности границ водоохраных зон и границ прибрежных защитных полос водных объектов», Постановлением Законодательного Собрания Краснодарского края от 15 июля 2009 года №1492- П «Об установлении ширины водоохраных зон и ширины прибрежных защитных полос рек и ручьев, расположенных на территории Краснодарского края», Приказом «Об установлении границ водоохранной зоны и прибрежной защитной полосы, местоположения береговой линии (границы водного объекта) реки Синюха на территории Курганинского района Краснодарского края» от 7 ноября 2018 года № 1867 (границы водоохранной зоны и прибрежной защитной полосы поставлены на государственный кадастровый учет).»

- пункт 6 дополнить словами «автомобильной дороги «ст-ца Родниковская – ст-ца Новоалексеевская» и автомобильной дороги «х. Кочергин-п. Степной».

18. В статье 39 «Виды разрешенного использования земельных участков и объектов капитального строительства в различных территориальных зонах»

- в зоне «Ж. Зона индивидуальной усадебной жилой застройки» в условно разрешенных видах разрешенного использования земельных участков и объектов капитального строительства «Магазины общей площадью до 100 кв.м.» заменить на «Магазины общей площадью до 400 кв. м.»;

- в зонах «Ж – Р. Резервная зона с приоритетным размещением жилой застройки» и «СХ – 1. Зона сельскохозяйственных угодий» из основных видов разрешенного использования исключить вид «1.7 Животноводство»; основные виды разрешенного использования дополнить видами «1.19 Сенокошение» и «1.20 «Выпас сельскохозяйственных животных»:

Код вида	Наименование вида разрешенного использования земельного участка	Виды разрешенного использования объектов	Предельные (минимальные и (или) максимальные) размеры земельных участков и предельные параметры разрешенного строительства, реконструкции объектов капитального строительства	
			предельные размеры земельных участков	предельные параметры разрешенного строительства, реконструкции объектов капитального строительства
1.19	Сенокошение	-	Минимальный размер земельного участка – 1000 кв. м.; Максимальный размер земельного участка – 500000 кв.м	Не подлежат установлению
0	Выпас сельскохозяйственных животных	-		

- в зоне «Ж – Р. Резервная зона с приоритетным размещением жилой застройки» во втором абзаце слова «с кодовым обозначением 1.1, 1.7» заменить словами «с кодовым обозначением 1.1, 1.19, 1.20);

- в зоне «СХ (П) Зона сельскохозяйственного использования, зарезервированная под размещение промышленных объектов»:

во втором абзаце слова «с кодовым обозначением 1.1, 1.7» заменить словами «с кодовым обозначением 1.1, 1.19, 1.20, 13.1),

из основных видов разрешенного использования исключить вид «1.7 Животноводство»; основные виды разрешенного использования дополнить видами:

Код вида	Наименование вида разрешенного использования земельного участка	Виды разрешенного использования объектов	Предельные (минимальные и (или) максимальные) размеры земельных участков и предельные параметры разрешенного строительства, реконструкции объектов капитального строительства	
			предельные размеры земельных участков	предельные параметры разрешенного строительства, реконструкции объектов капитального строительства
1.19	Сенокошение	-	Минимальный размер земельного участка – 1000 кв. м.; Максимальный размер земельного участка – 500000 кв.м.	Не подлежат установлению
1.20	Выпас сельскохозяйственных животных	-		
13.1	Ведение садоводства	-	1) минимальная площадь земельных участков – 10 кв.м; 2) максимальная площадь земельных участков – 10000 кв.м.	1) максимальное количество этажей зданий – 1; 2) минимальный отступ строений от границ земельного участка – 1 м

- в зоне «П – 2. Зона предприятий, производства и объектов V класса опасности» основные виды разрешенного использования дополнить видом «8.3 Обеспечение внутреннего правопорядка»:

Код вида	Наименование вида разрешенного использования земельного участка	Виды разрешенного использования объектов	Предельные (минимальные и (или) максимальные) размеры земельных участков и предельные параметры разрешенного строительства, реконструкции объектов капитального строительства	
			предельные размеры земельных участков	предельные параметры разрешенного строительства, реконструкции объектов капитального строительства
8.3	Обеспечение внутреннего правопорядка	пожарная часть, пожарное депо, объекты	1) минимальная площадь земельных участков – 100 кв.м; 2) максимальная	1) максимальное количество этажей зданий – 3; 2) максимальная высота зданий – 14 м;

		пожарной охраны	площадь земельных участков – 10000 кв.м.	3) максимальный процент застройки участка – 60%; 4) минимальный отступ строений от красной линии или передней границы участка (в случае, если красная линия не установлена) и границ смежных земельных участков – 3 м; 5) минимальный процент озеленения земельного участка – 15%.
--	--	-----------------	--	--


19. В статье 40 «Ограничения использования земельных участков и объектов капитального строительства»:

- абзац третий пункта 3 дополнить словами «Приказом «Об установлении границ водоохранной зоны и прибрежной защитной полосы, местоположения береговой линии (границы водного объекта) реки Синюха на территории Курганинского района Краснодарского края» от 7 ноября 2018 года № 1867»;
- абзац первый пункта 5 дополнить словами «автомобильной дороги «ст-ца Родниковская – ст-ца Новоалексеевская» и автомобильной дороги «х. Кочергин-п. Степной».

Начальник управления архитектуры  
и градостроительства, главный архитектор  
администрации муниципального  
образования Курганинский район




Е.В. Перкин

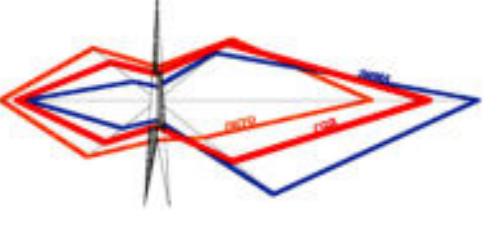

# ПРАВИЛА ЗЕМЛЕПОЛЬЗОВАНИЯ И ЗАСТРОЙКИ НОВОАЛЕКСЕЕВСКОГО СЕЛЬСКОГО ПОСЕЛЕНИЯ КАРТА ГРАДОСТРОИТЕЛЬНОГО ЗОНИРОВАНИЯ ТЕРРИТОРИИ НОВОАЛЕКСЕЕВСКОГО СЕЛЬСКОГО ПОСЕЛЕНИЯ

M 1:25 000

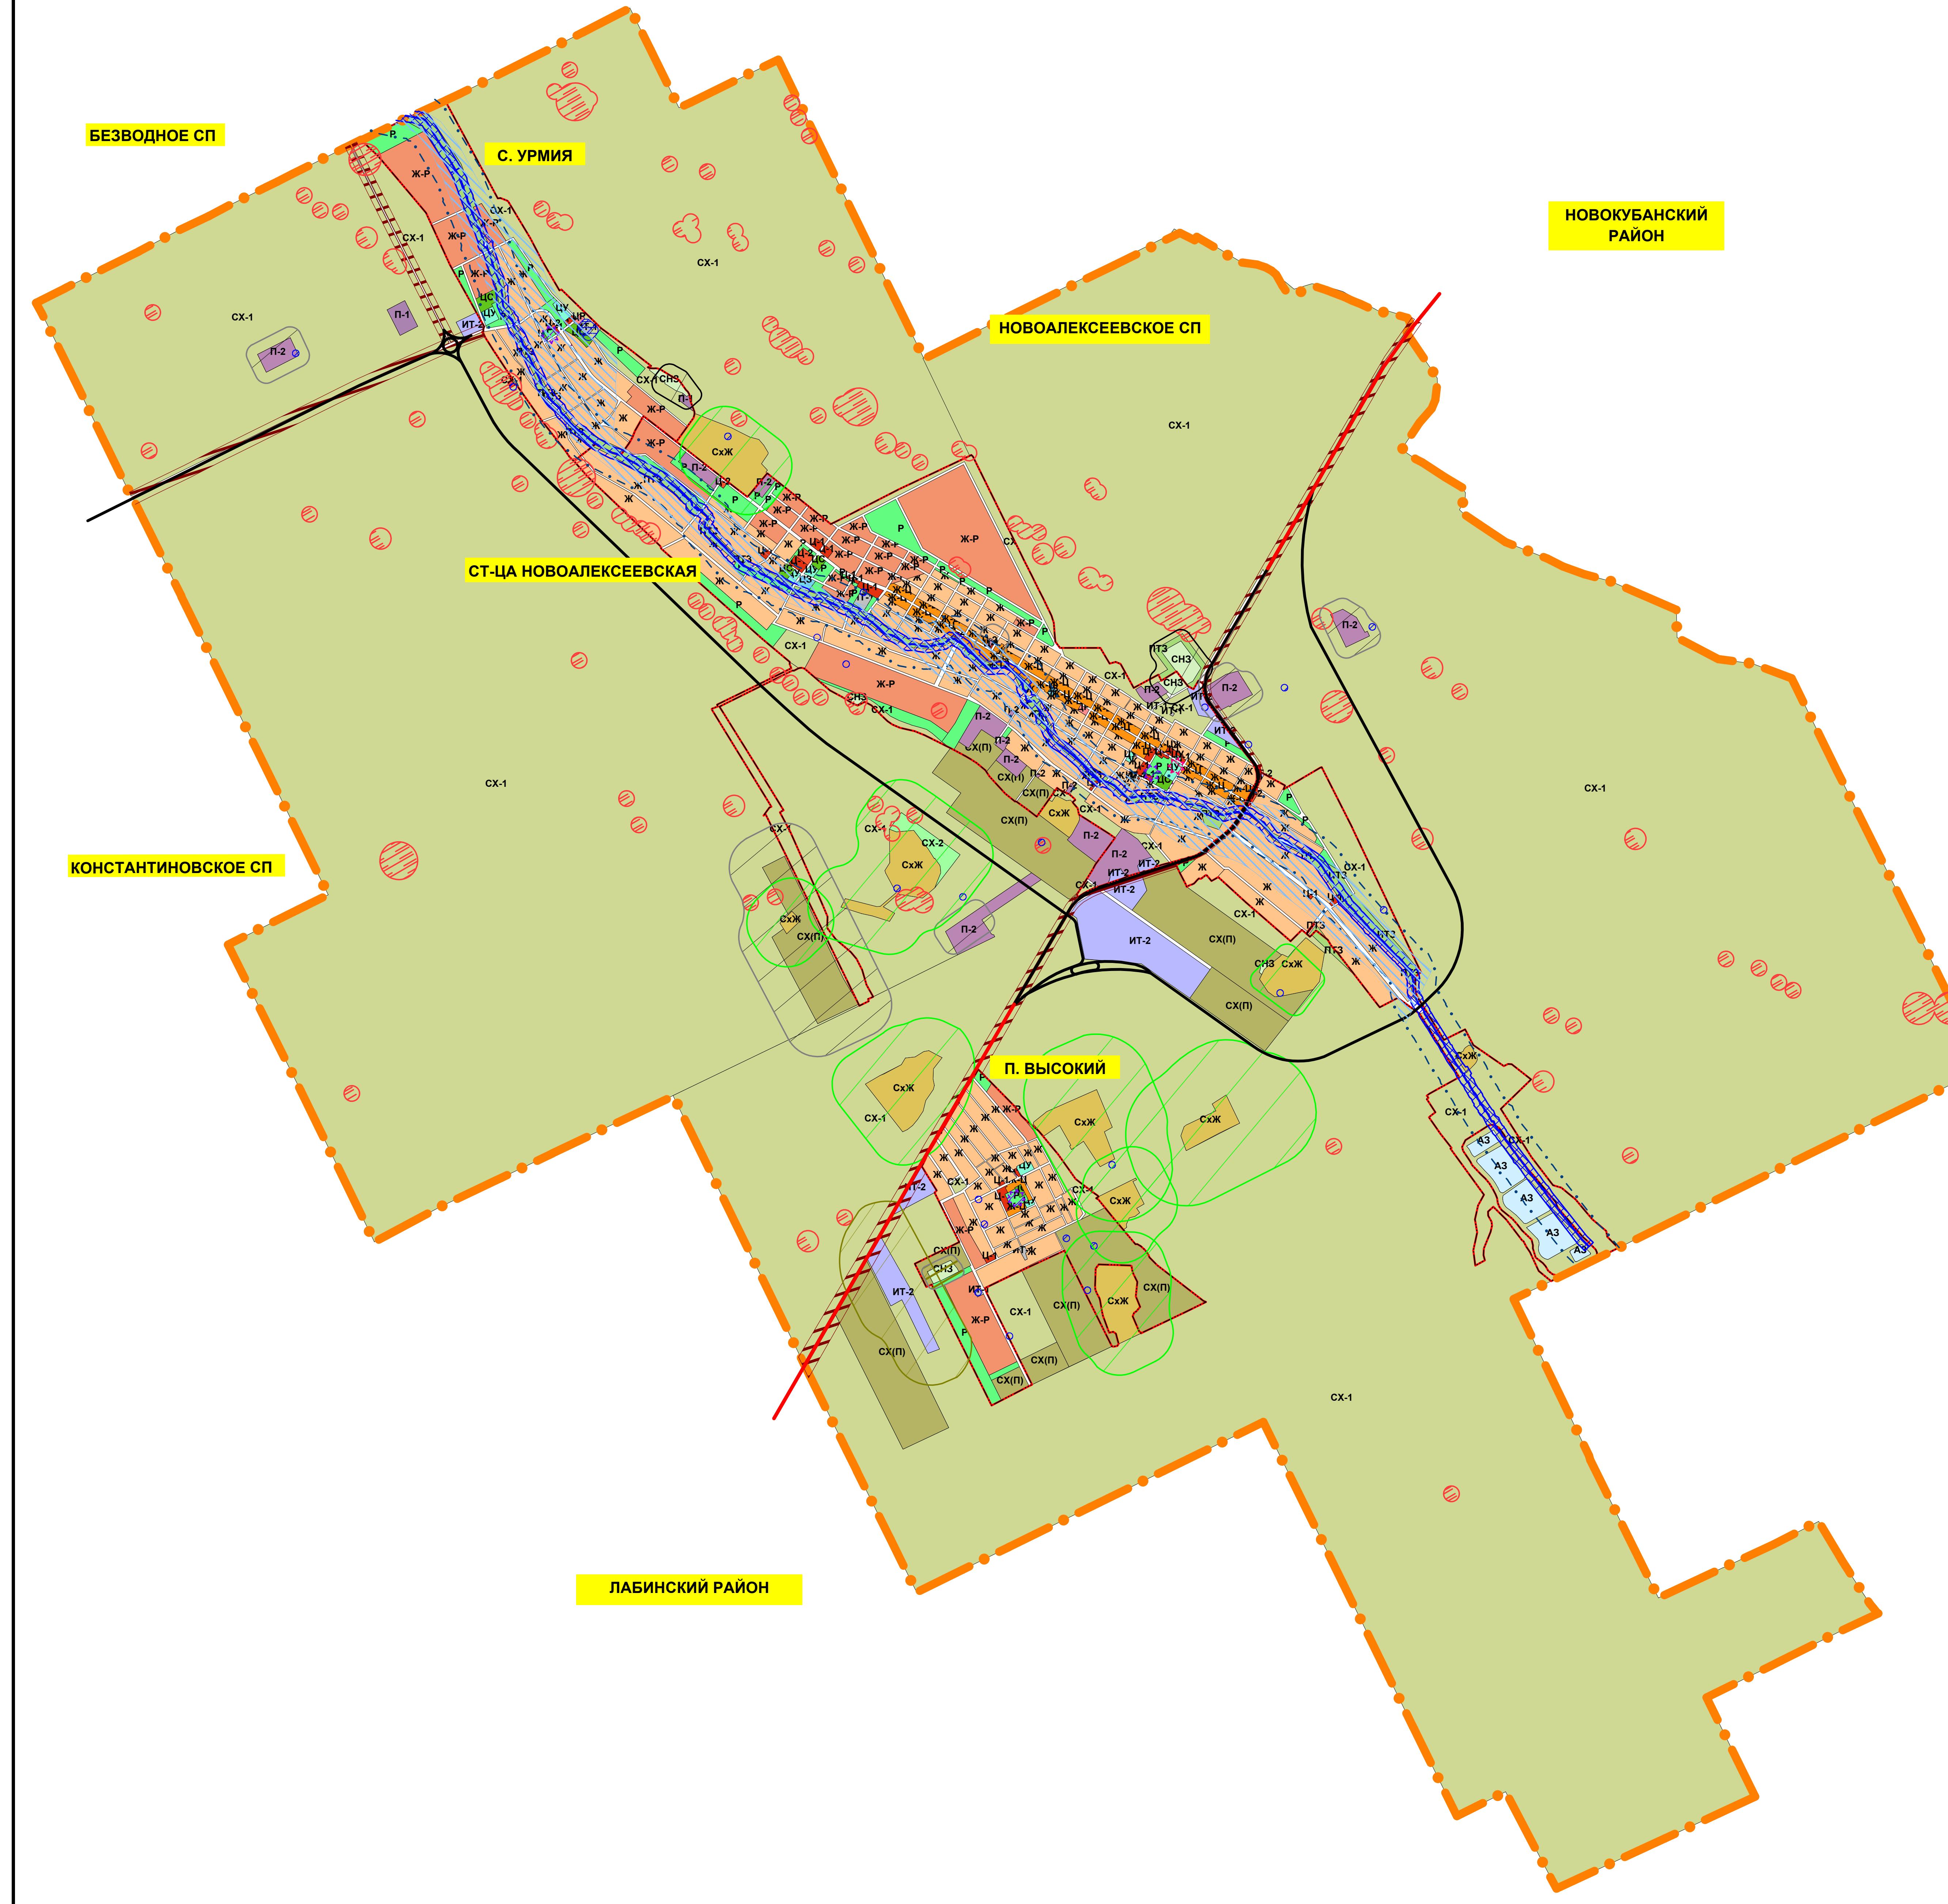

## УСЛОВНЫЕ ОБОЗНАЧЕНИЯ

# ГРАНИЦЫ

- Граница сельского поселения

Граница населенного пункта

## ТЕРРИТОРИАЛЬНЫЕ ГРАДОСТРОИТЕЛЬНЫЕ ЗОНЫ

  - ж** Зона индивидуальной усадебной жилой застройки
  - Ж-ц** Зона жилой застройки с приоритетным размещением обслуживающих, деловых и торговых объектов
  - Ж-р** Резервная зона с приоритетным размещением жилой застройки
  - ц-1** Зона обслуживания и деловой активности
  - ц-2** Зона открытых рынков, выставочных комплексов и оптовой торговли
  - цу** Зона учреждений здравоохранения
  - цз** Зона высших, средних учебных заведений, детских дошкольных учреждений
  - цс** Зона спортивных и спортивно-зрелищных сооружений
  - цр** Зона объектов религиозного назначения
  - п-1** Зона предприятий, производств и объектов III класса опасности
  - п-2** Зона предприятий, производств и объектов V класса опасности
  - ит-1** Зона объектов инженерной инфраструктуры
  - ит-2** Зона объектов транспортной инфраструктуры
  - сх-1** Зона сельскохозяйственных угодий
  - сх-2** Зона сельскохозяйственного производства
  - схж** Зона сельскохозяйственного использования животноводства
  - сх(п)** Зона сельскохозяйственного использования, зарезервированная под размещение промышленных объектов
  - р** Зона рекреационного назначения
  - птз** Зона природных территорий
  - аз** Зона акваторий
  - снз** Зона ритуального назначения

## ЗОНЫ С ОСОБЫМИ УСЛОВИЯМИ ИСПОЛЬЗОВАНИЯ


  - СЗЗ объектов производственной инфраструктуры
  - СЗЗ объектов транспортной инфраструктуры
  - СЗЗ объектов инженерной инфраструктуры
  - СЗЗ объектов сельскохозяйственной инфраструктуры
  - СЗЗ объектов специального назначения
  - Охранная зона памятников археологии
  - Охранная зона памятников истории
  - Охранная зона памятников монументального искусства
  - Защитная зона объектов культурного наследия
  - Охранная зона источников водоснабжения
  - Прибрежная защитная полоса реки Синюха
  - Граница водоохранной зоны реки Синюха
  - Граница зоны затопления паводком 1%обеспеченности
  - Придорожная полоса автомобильной дороги

						Заказчик: Администрация Новоалексеевского сельского поселения
						Краснодарский край, Курганинский район, Новоалексеевское сельское поселение
Изм.	Кол.уч	Лист	№	Подп.	Дата	
Директор	Ковалев		2018	Правила землепользования и застройки Новоалексеевского сельского поселения	Стадия	Лист
					ПЗЗ	1
				Карта градостроительного зонирования территории Новоалексеевского сельского	ООО "Аркада"	





**M 1:5000**

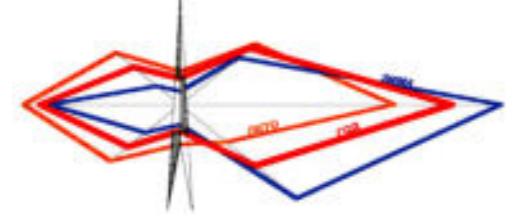

# БЕЗВОДНОЕ

