СХЕМА

планировочной организации земельного участка с обозначением места размещения строений в станице Родниковской по ул. Октябрьской, №42

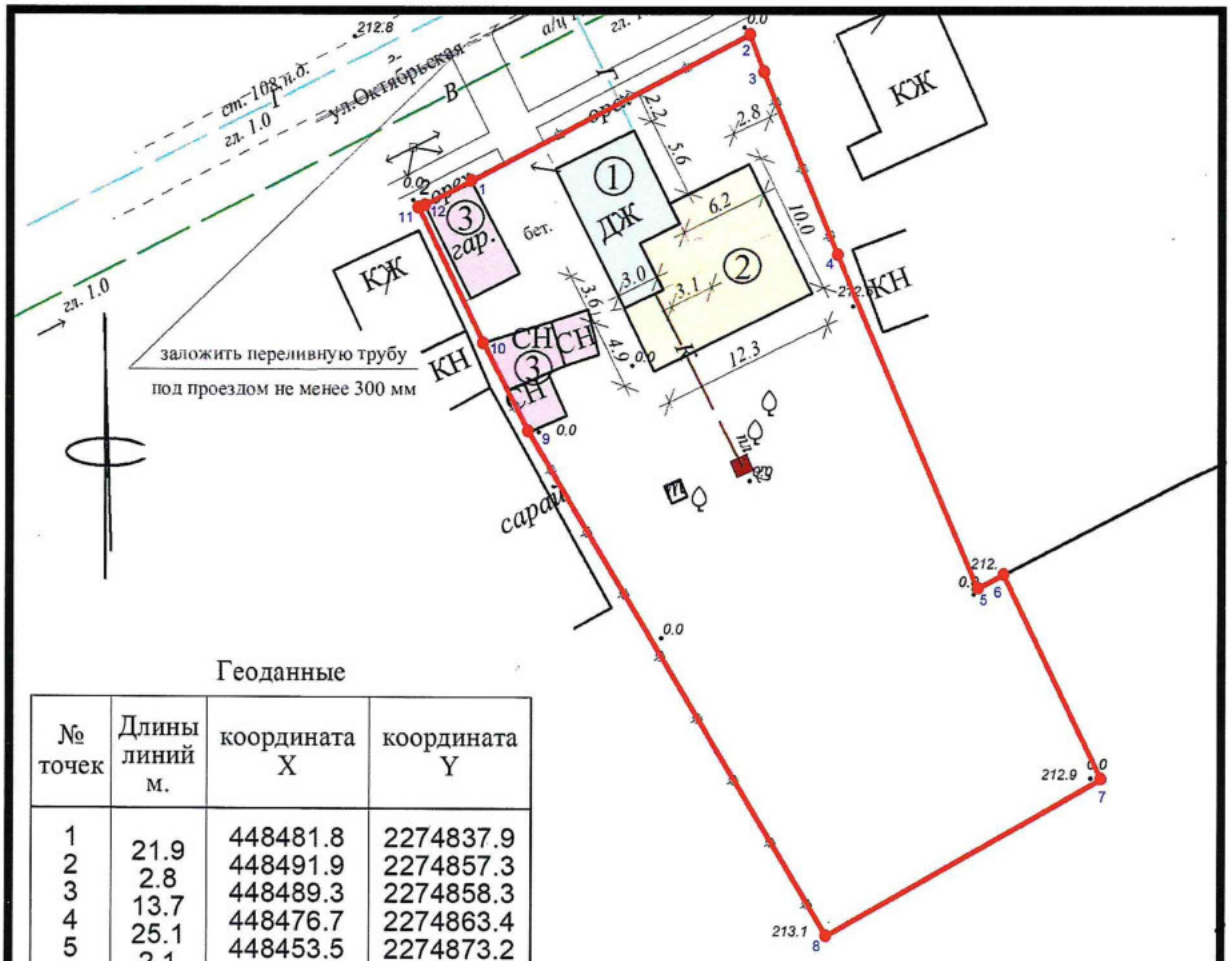

Геоданные

№ точек	Длины линий м.	координата X	координата Y
1		448481.8	2274837.9
2	21.9	448491.9	2274857.3
3	2.8	448489.3	2274858.3
4	13.7	448476.7	2274863.4
5	25.1	448453.5	2274873.2
6	2.1	448454.5	2274875.0
7	15.7	448440.3	2274881.8
8	22.0	448429.5	2274862.7
9	40.7	448464.4	2274841.9
10	6.9	448470.5	2274838.7
11	10.5	448480.0	2274834.2
12	0.4	448480.1	2274834.6
1	3.7	448481.8	2274837.9

Площадь: 1359.6 кв.м.
Периметр: 165.4 м.

При размещении строений должны соблюдаться нормативные противопожарные расстояния между постройками, расположенными на соседних земельных участках, а также санитарные нормы.

Расстояние от окон жилых комнат до стен соседнего дома и хозяйственных построек (сарая, гаража, бани), расположенных на соседних земельных участках должно быть не менее 6 метров.

Масштаб 1:500

ЭКСПЛИКАЦИЯ

1.-существующий жилой;

2.-проектируемая жилая пристройка (12,3 х 4,9 + 3,6 х 3,1 + 6,2 х 5,1 м.);

3.-существующие хоз. постройки.

УСЛОВНЫЕ ОБОЗНАЧЕНИЯ:

1 поворотные точки;

границы земельного участка;

Г существующий подземный газопровод низкого давления;

существующие опоры ЛЭП;

В существующий подземный водопровод;

К существующий подземный канализационный трубопровод;

проектируемый кювет;

проектируемое твердое покрытие.

Застройщик М.М. Калюжная